



平面図 S=1/15

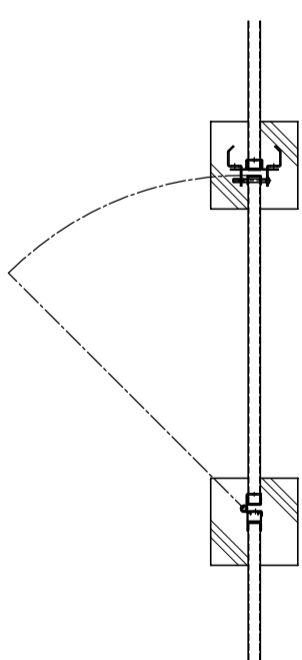


平面図 S=1/15

正面図 S=1/15

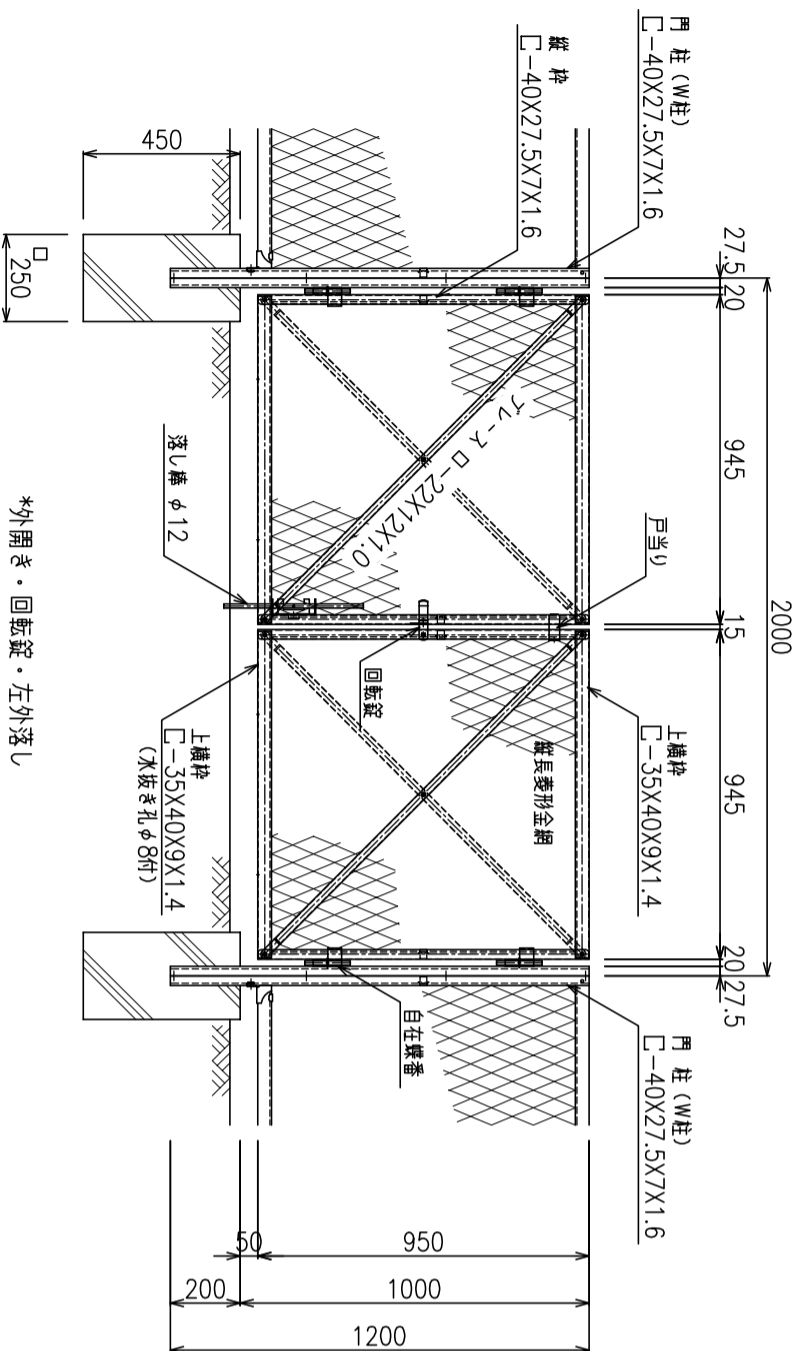

正面図 S=1/15

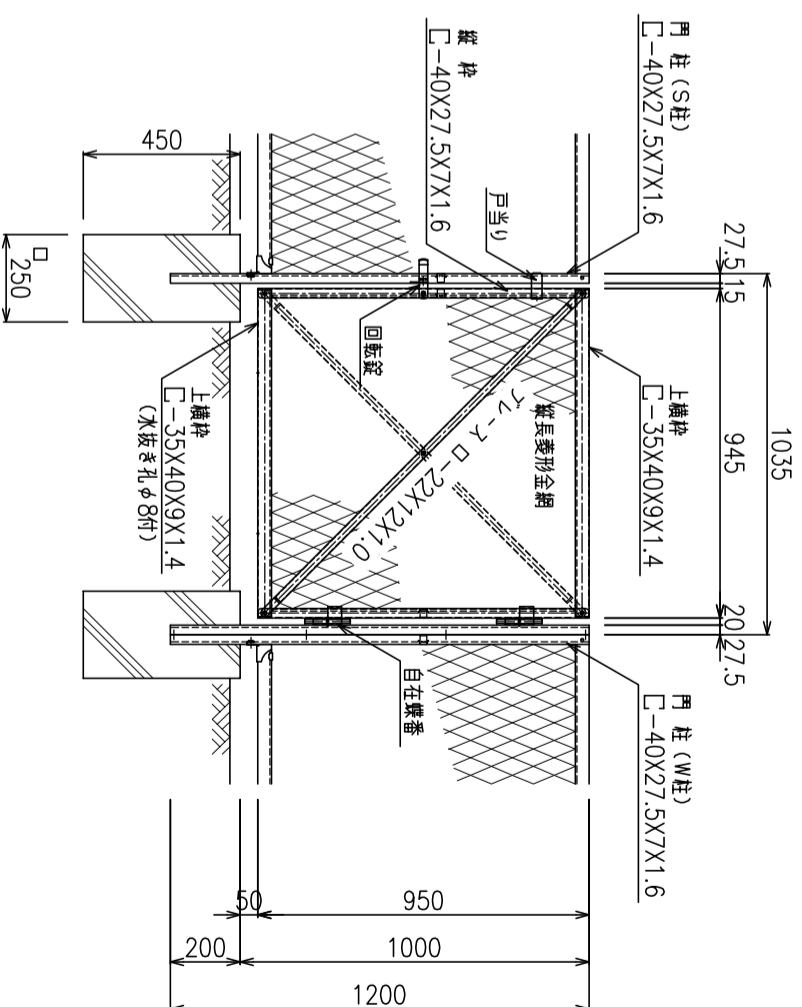

\*出力する用紙サイズにより、表示された縮尺とは異なる場合があります。