



平面図 S=1/25

正面図 S=1/25

側面図 S=1/25

パネル連結部断面

支柱部断面



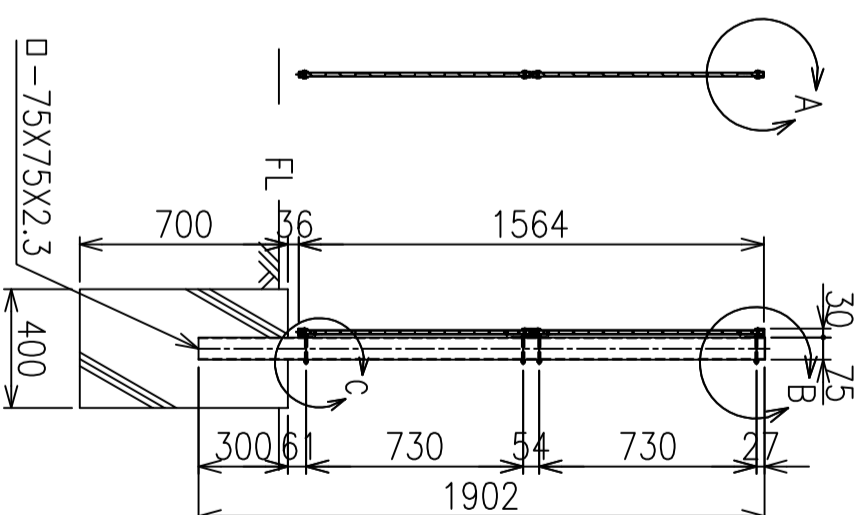
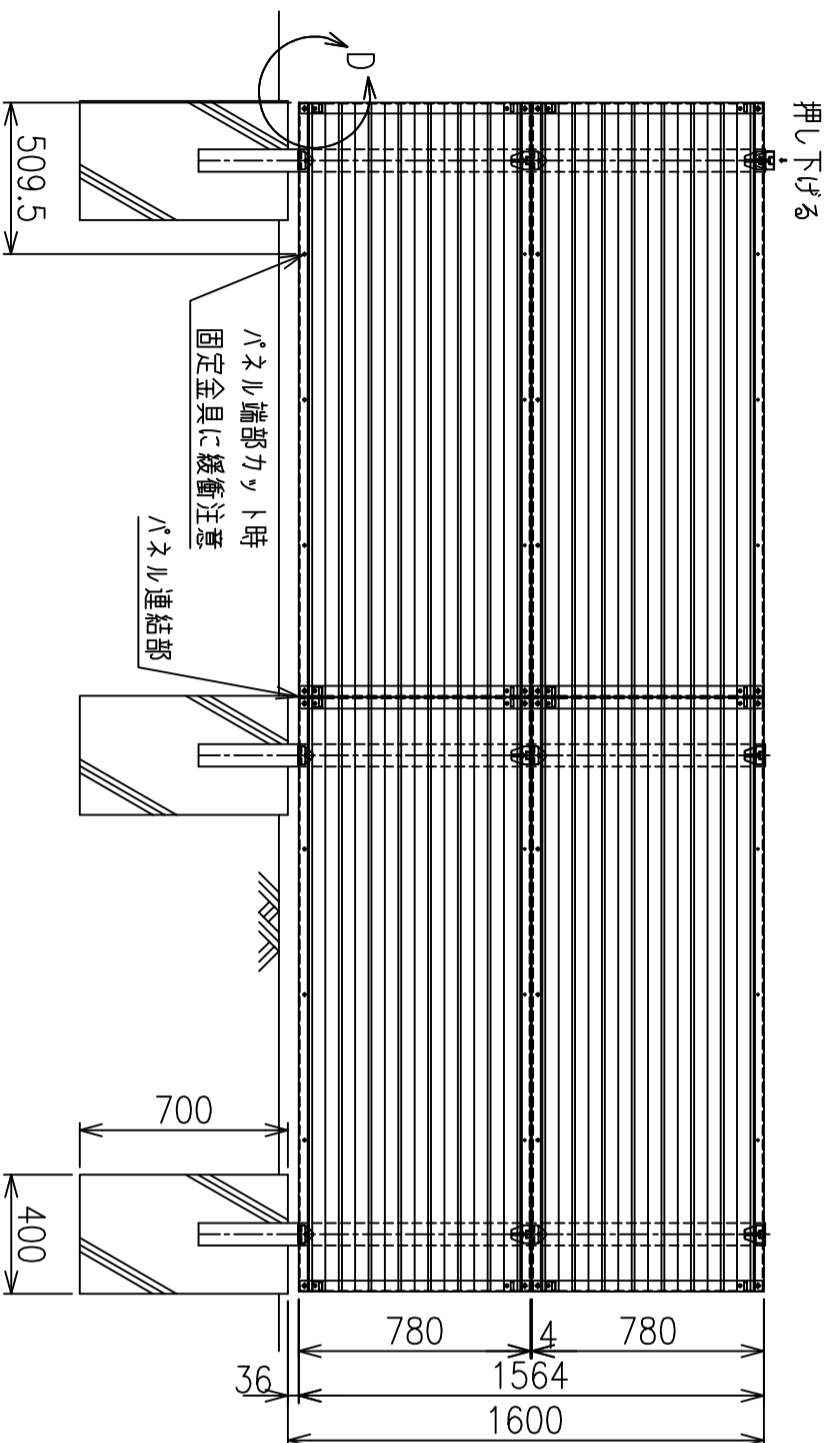


A部詳細図 S=1/4

B部詳細図 S=1/4

C部詳細図 S=1/4

D部詳細図 S=1/4

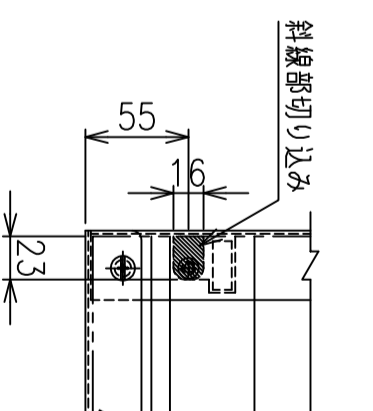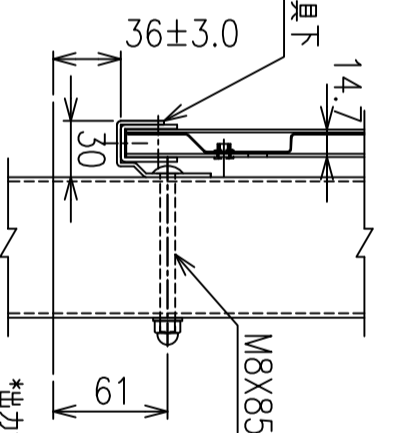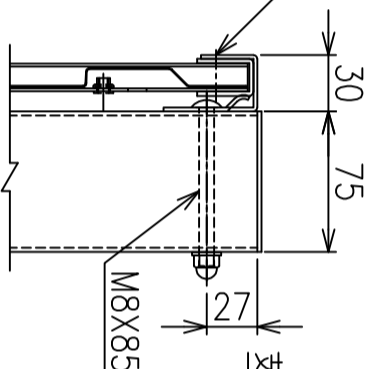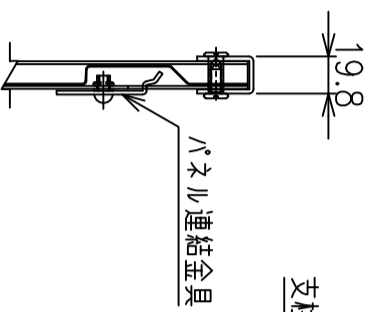

*出力する用紙サイズにより、表示された縮尺とは異なる場合があります。