



丸パイプフェンス門扉

両開き門扉 S=1/20

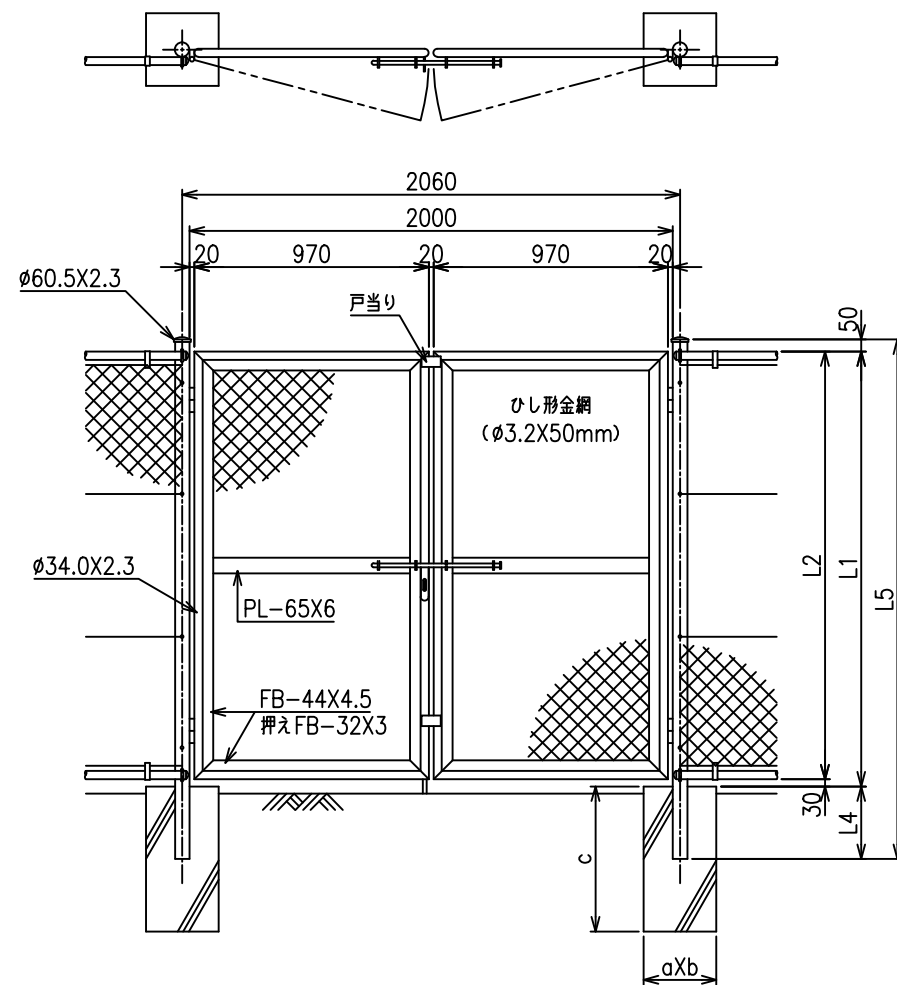

片開き門扉 S=1/20

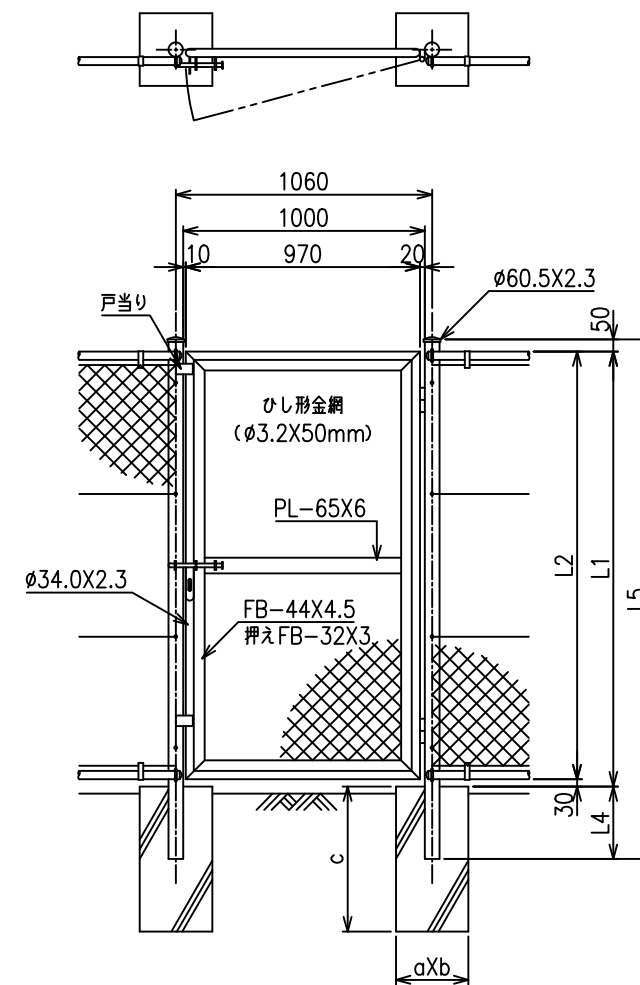

寸法表

高さ呼称	L1	L2	L4	L5	a	b	c
H-120	1200	1170	200	1450	250	250	500
H-150	1500	1470	250	1800	300	300	600
H-180	1800	1770	300	2150	300	300	600
H-200	2000	1970	300	2350	300	300	600

\*出力する用紙サイズにより、表示された縮尺とは異なる場合があります。