



MP門扉


片開き門扉 S=1/30

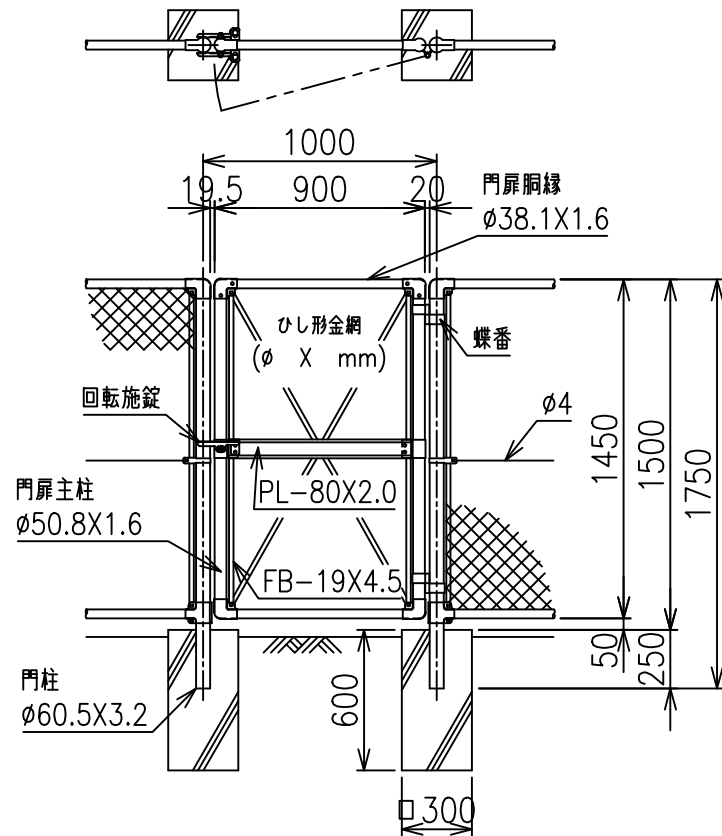

両開き門扉 S=1/30

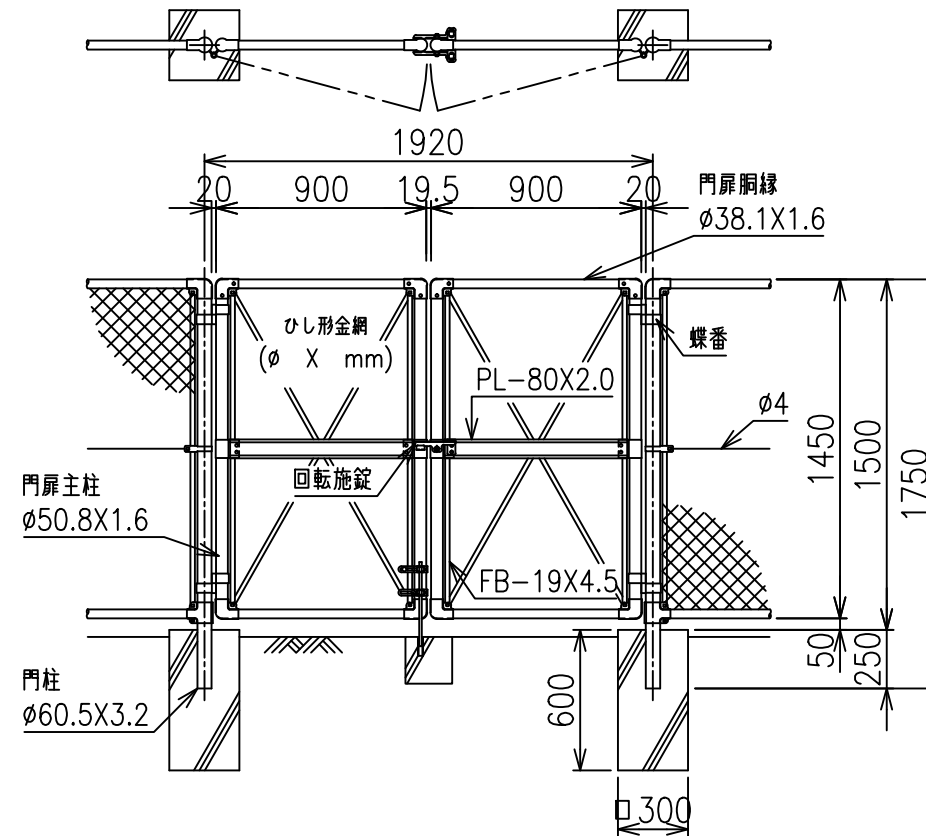


金網取付断面図 S=1/5

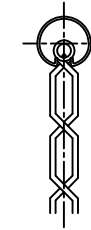


施錠詳細図 S=1/5

(片開き門扉用)

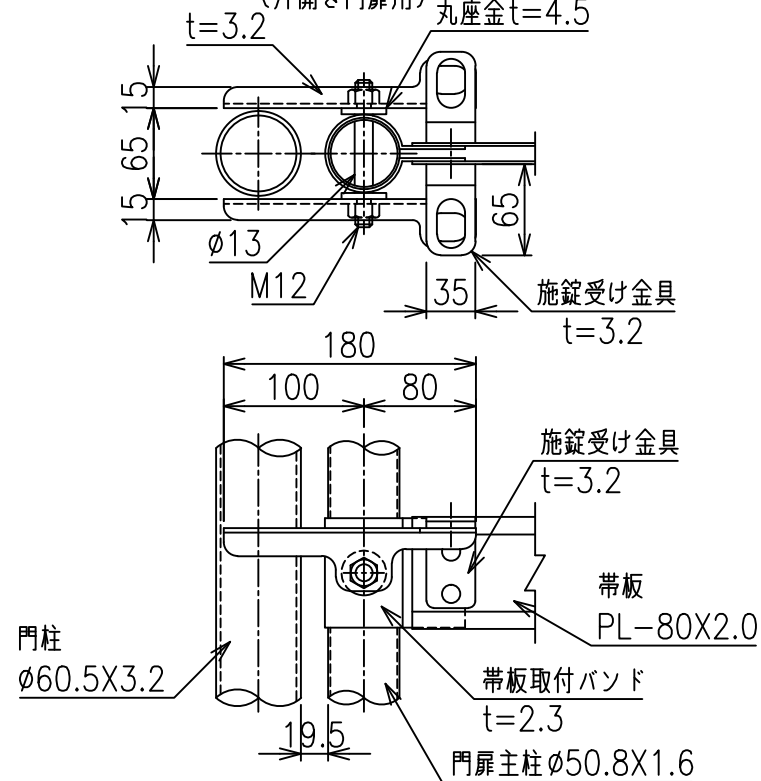

施錠詳細図 S=1/5

(両開き門扉用)

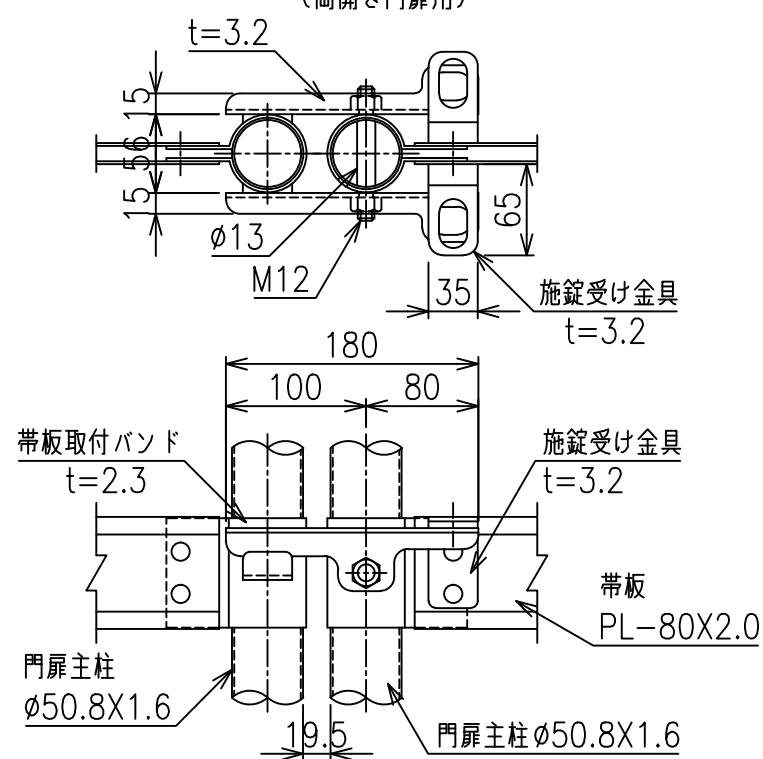

*出力する用紙サイズにより、表示された縮尺とは異なる場合があります。