



片開き門扉 S=1/20
H-120,W-100

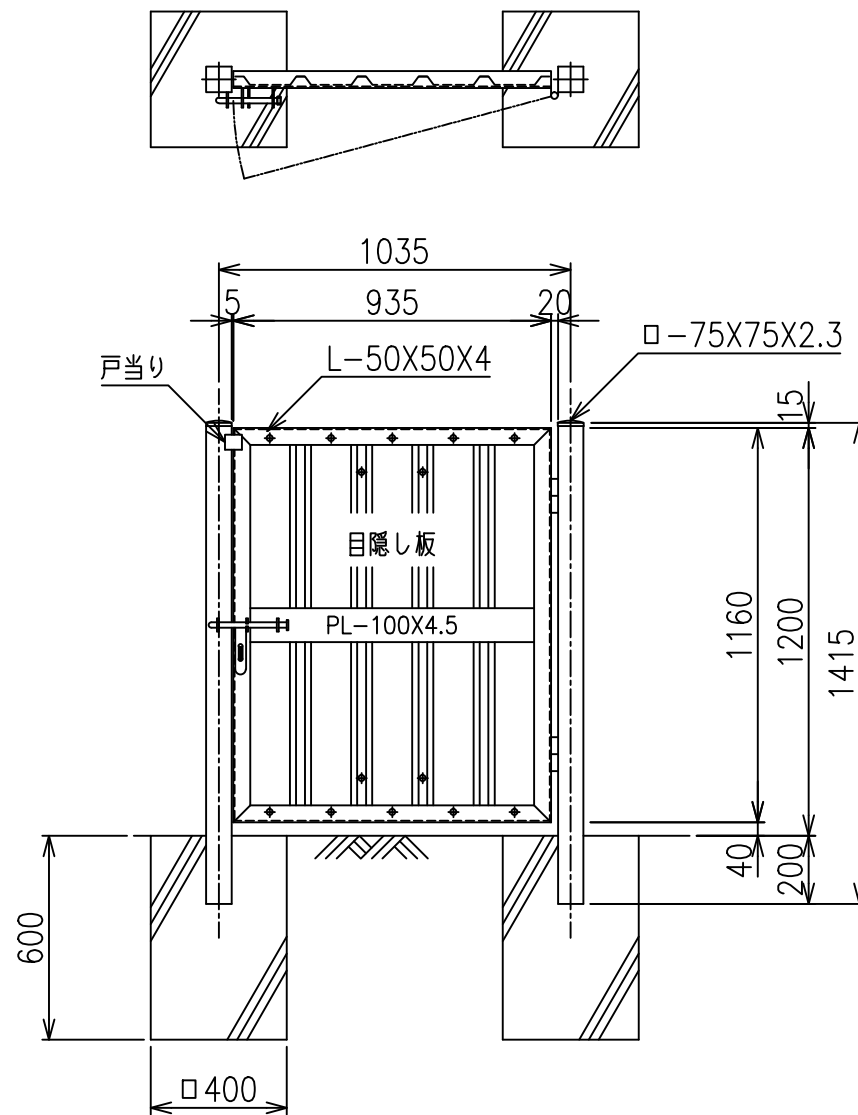

施錠詳細図 S=1/8

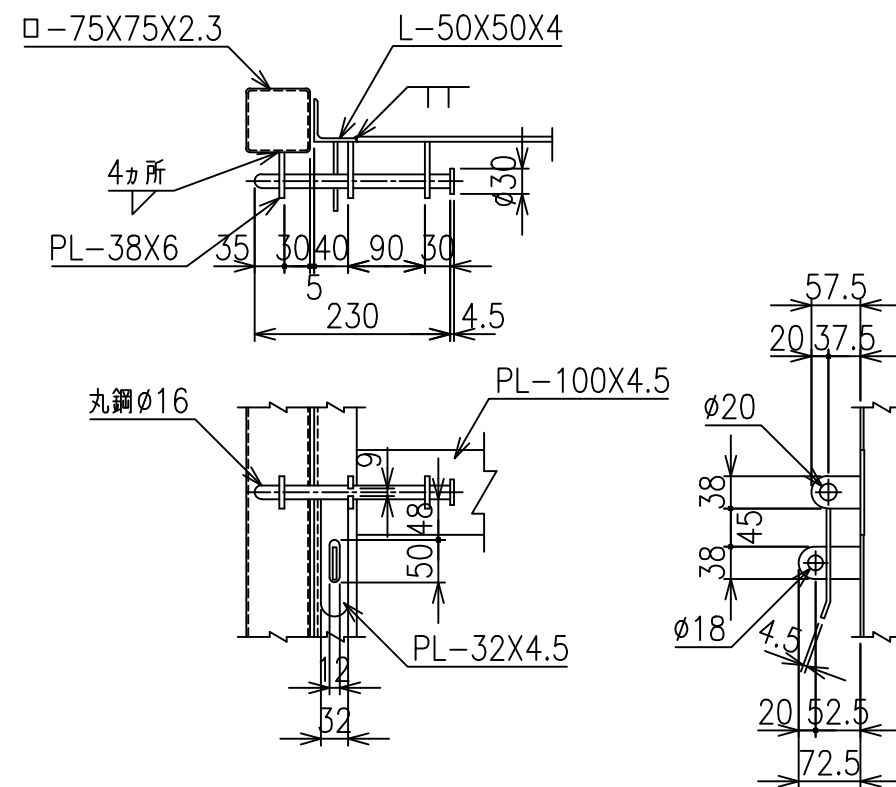

*出力する用紙サイズにより、表示された縮尺とは異なる場合があります。