



片開き門扉 S=1/20  
H-90,W-100

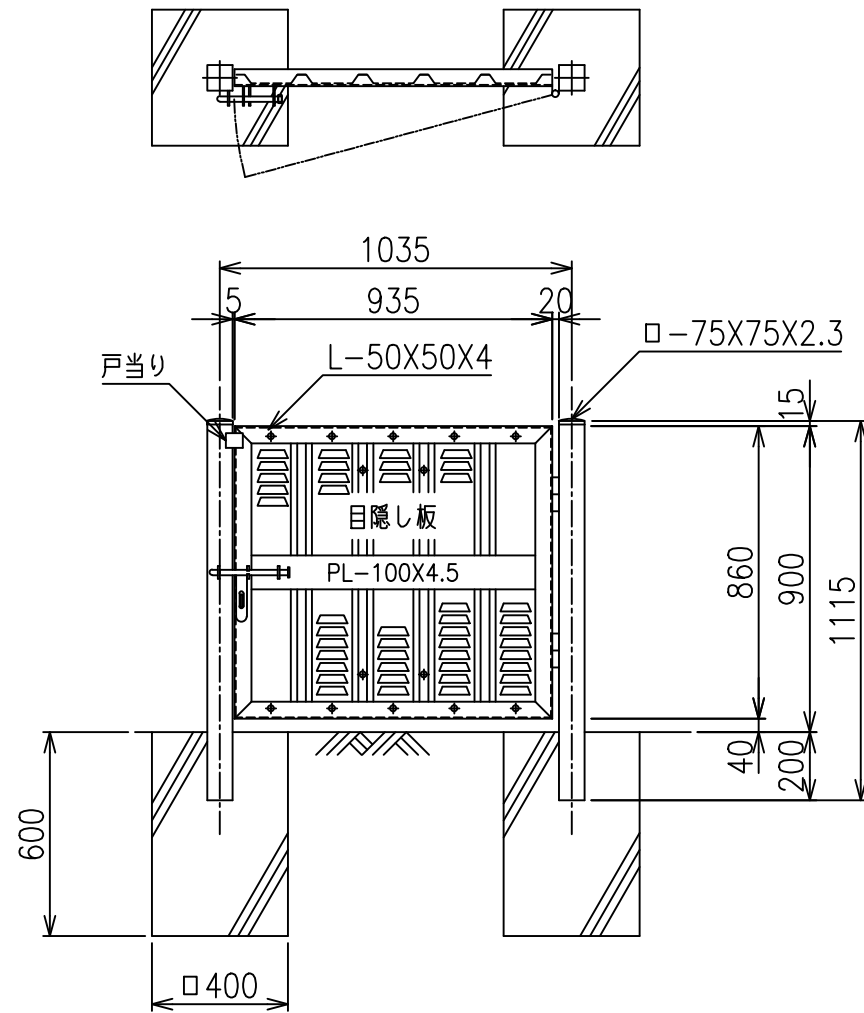

施錠詳細図 S=1/8

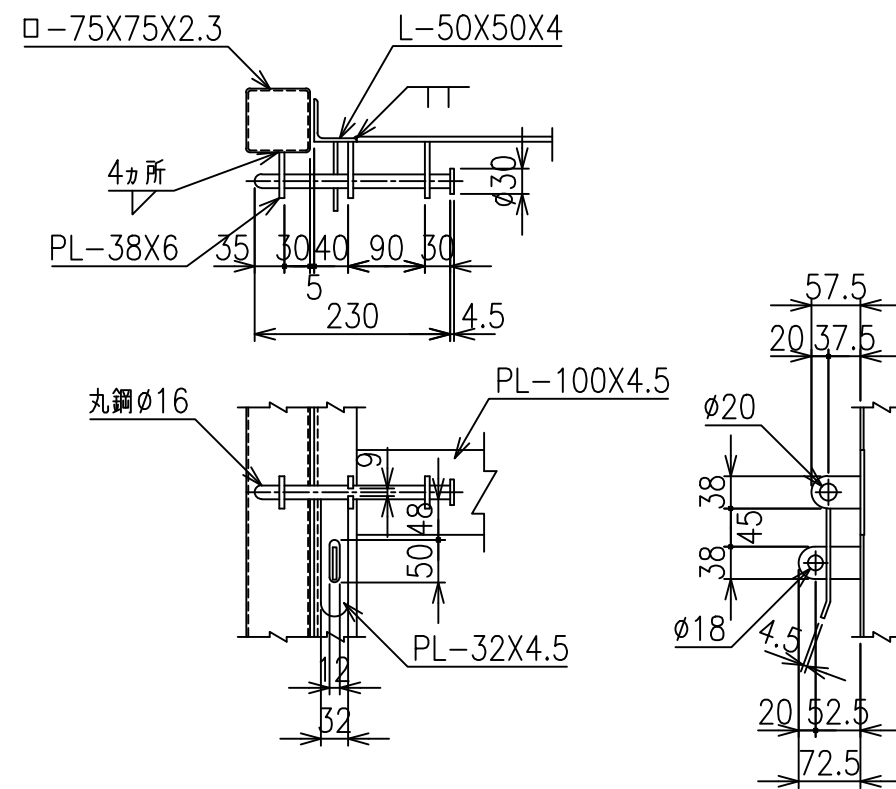

\*出力する用紙サイズにより、表示された縮尺とは異なる場合があります。