




急傾斜地非積雪地用[めっき品] (コンクリート基礎)

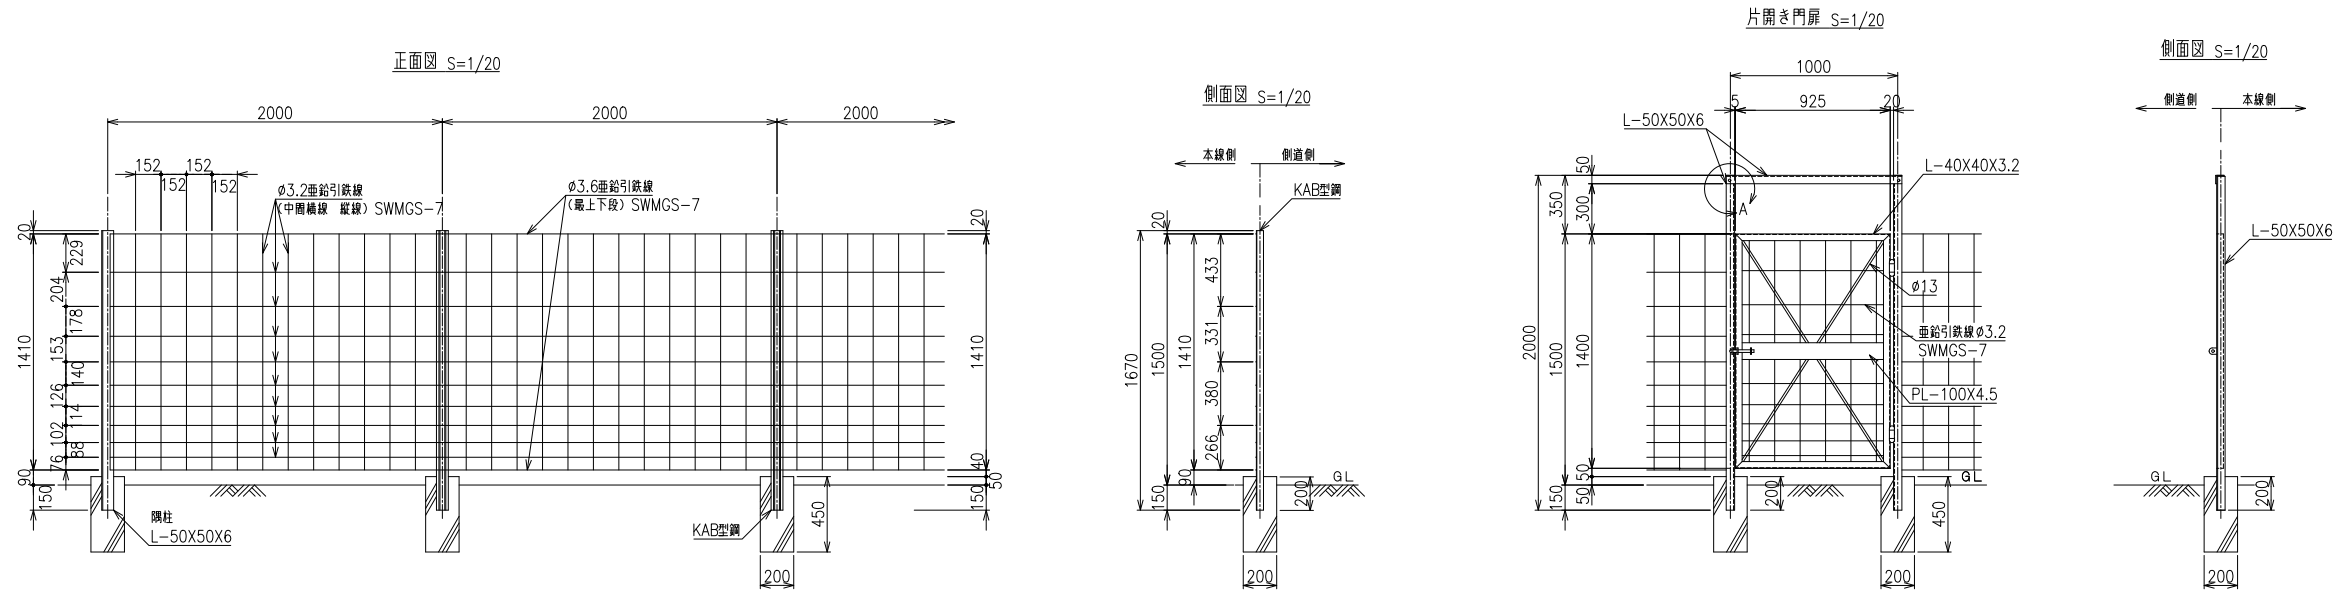


端柱取付詳細図 S=1/2

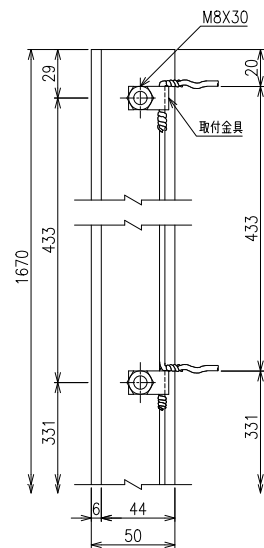


主柱取付詳細図 S=1/2

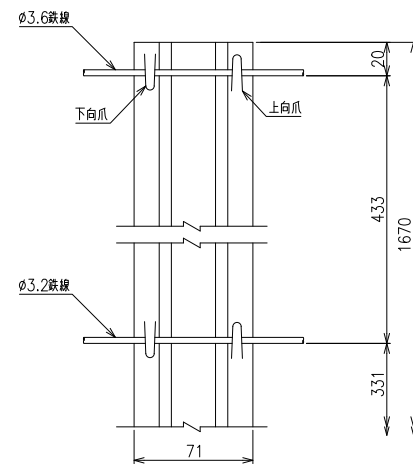


主柱 S=1/2

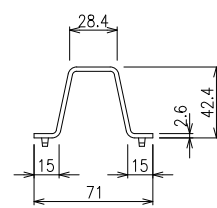


端柱 S=1/2

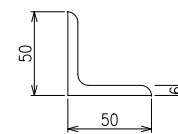


ボルト S=1/2

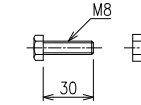

A部詳細図 S=1/2

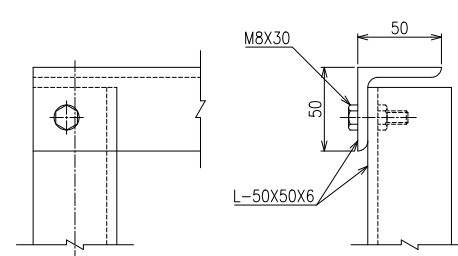

取付金具 S=1/2

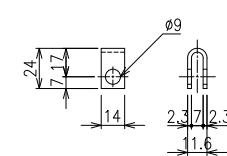

*出力する用紙サイズにより、表示された縮尺とは異なる場合があります。