


S1(1)部材表



名称	規格	長さ	数量	材質	備考
1 主柱	φ101.6X3.2	1690	5	STK-400	HDZ-55
2 上綱線	φ76.3X2.8	3000	3	STK-400	HDZ-40
3 下綱線	φ34.0X2.3	3000	3	STK-400	HDZ-40
4 ひし形金網	φ3.2X56m/m	1.29 m	9.86 m ²	SWMGS-7(Z-G5T)	
5 横骨棒	φ4	7500	4	SWMGS-7	
6 鋼管杭	φ185.2X4.5	1900	5	STK-400	HDZ-55

S1(1)門扉部材表


名称	規格	長さ	数量	材質	備考
1 門柱(吊り元側)	φ101.6X3.2	1690	1	STK-400	HDZ-55
2 門柱(施設側)	φ101.6X3.2	1690	1	STK-400	HDZ-55
3 門扉	φ60.5X2.3	4477	1	STK-400	HDZ-40
4 帯板	PL-100X4.5	693	1	SS-400	HDZ-40
5 プレース	φ13	1853	2	SS-400	HDZ-35
6 ひし形金網	φ3.2X56m/m		0.92 m ²	SWMGS-7(Z-G5T)	
7 鋼管杭	φ185.2X4.5	1900	2	STK-400	HDZ-55

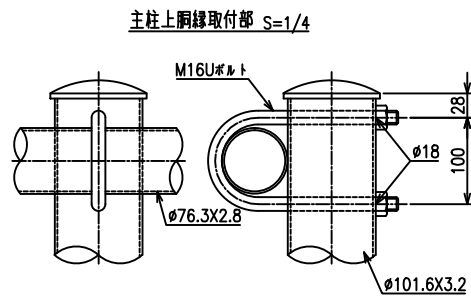










主柱下綱線取付部 S=1/4

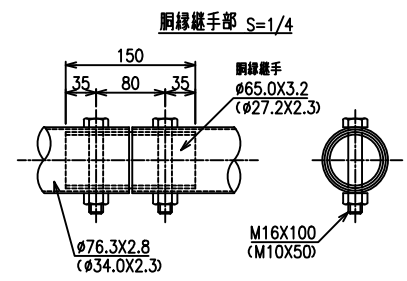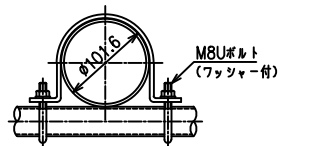


* () 内寸法は下綱線を示す

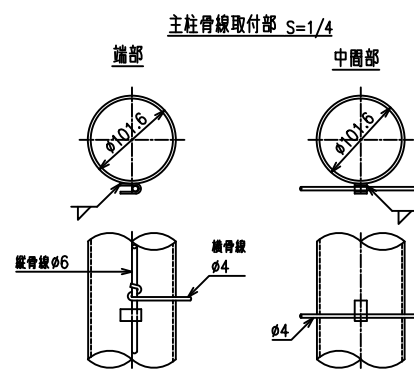


注：右端は取付金具を逆に取付する。

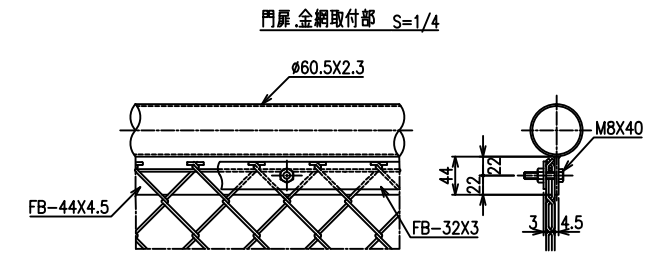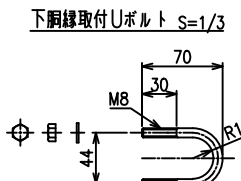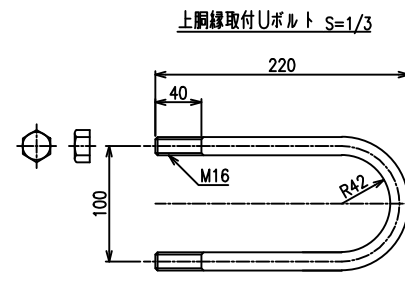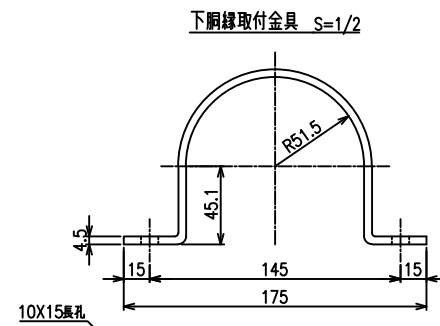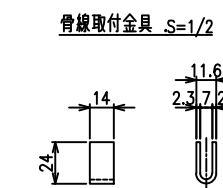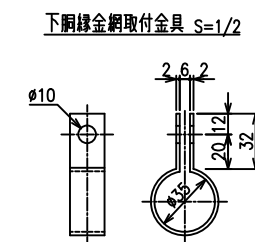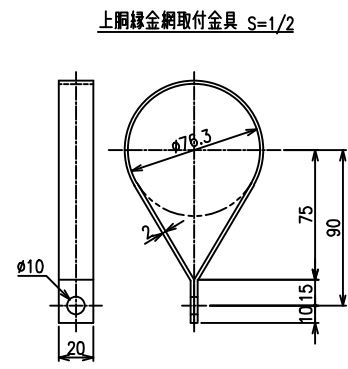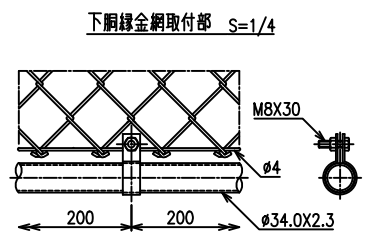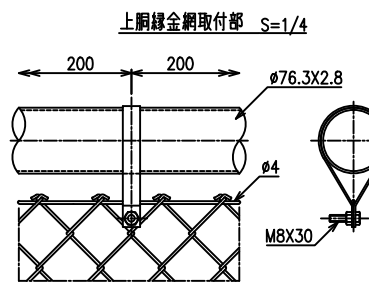

門扉骨線取付金具 S=1/2

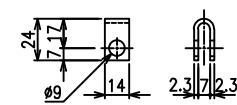

門扉金網取付ボルト S=1/2

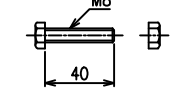

*柱にはめっきの為、湯抜き孔を適所(見苦しくない位置)に設けます。
*出力する用紙サイズにより、表示された縮尺とは異なる場合があります。