


名 称	規 格	材 質	外 装	備 考
1 主 柱	□-150X150X6	STKR400	HDZ-55	
2 柵 縁	L-100X100X13	SS400	HDZ-55	
3 柵縁継手	L-87X87X12	SS400	HDZ-35	
4 金 網	φ3.2X40mm	Z-GS7		
5 金網取付プレート	PL-60X9X60	SS400	HDZ-35	
6 コヤーロープ止具	70X60X24X6	SS400	HDZ-35	
7 骨 線	φ6	SWMG5-7		
8 結合コイル	φ2.8X300			
9 基礎部プレート	PL-16X350X950	SS400	HDZ-55	
10 リブプレート	PL-9X90X120	SS400	HDZ-55	
11 取付ボルト・ナット	M20X200	SUS		ゆるみ止ナット
12 取付ボルト・ナット	M16X60	SUS		ゆるみ止ナット
13 取付ボルト・ナット	M12X200	SUS		ゆるみ止ナット
14 取付ボルト・ナット	M12X60	SUS		ゆるみ止ナット
15 コヤーロープ	φ18X3X7 G/O		300g/m	垂れ加減つき
16 索継ぎ具	φ25X500		HDZ-35	
17 テンカープレート	PL-16X70X300	SS400	HDZ-35	
18 テンカーボルト	M20X250		HDZ-35	ゆるみ止ナット


平面図 S=1/20

側面図 S=1/20


基礎部詳細図 S=1/6

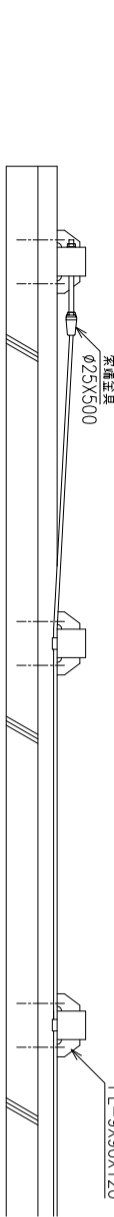


A部詳細図 S=1/5

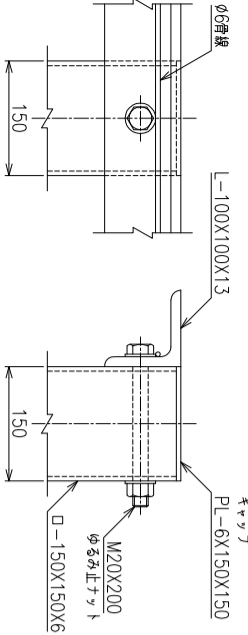


C部詳細図 S=1/5

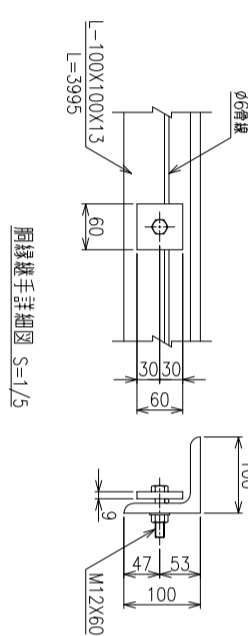


B部詳細図 S=1/5

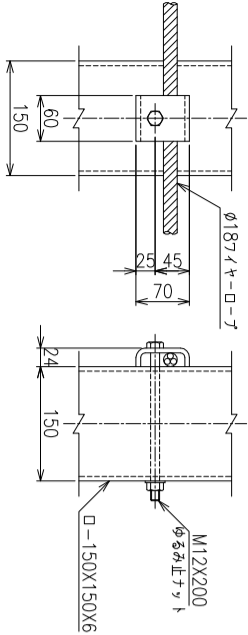


柵縁継手詳細図 S=1/5

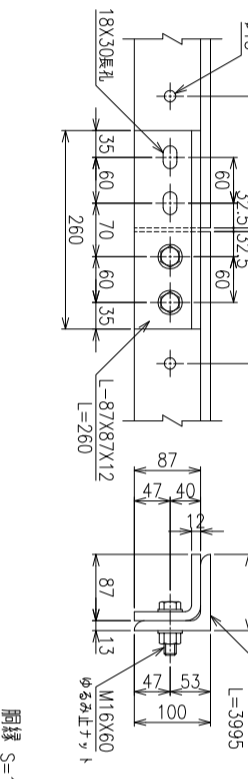


柵縁 S=1/10

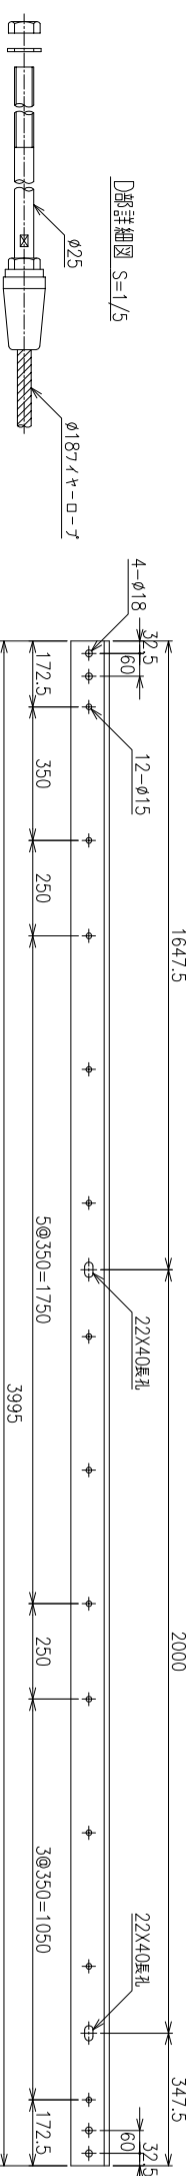


D部詳細図 S=1/5

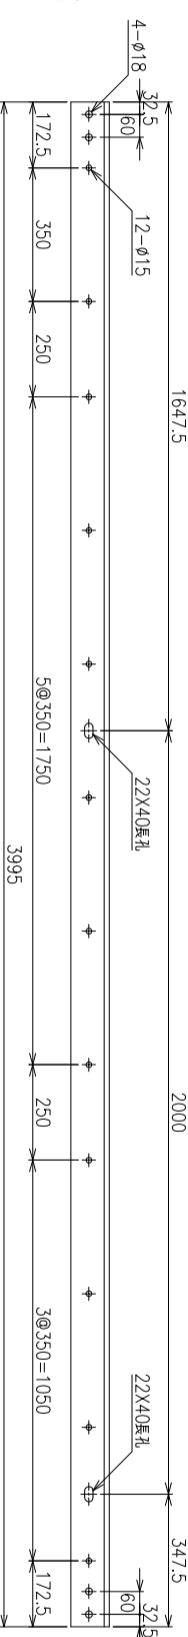


ボルト詳細図 S=1/4

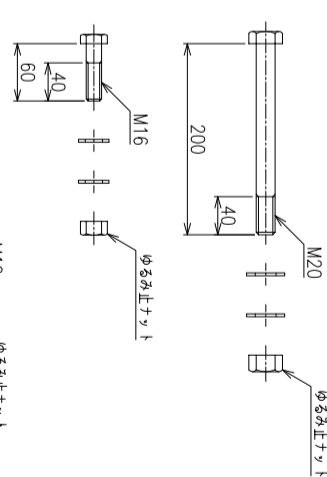

主柱 S=1/4

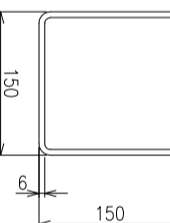

コヤーロープ止具 S=1/4

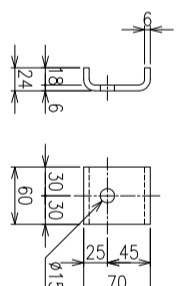

金網取付プレート S=1/4



リブプレート S=1/4



基礎部プレート S=1/6

