



S-CZ門扉 (積雪タイプ) H-110

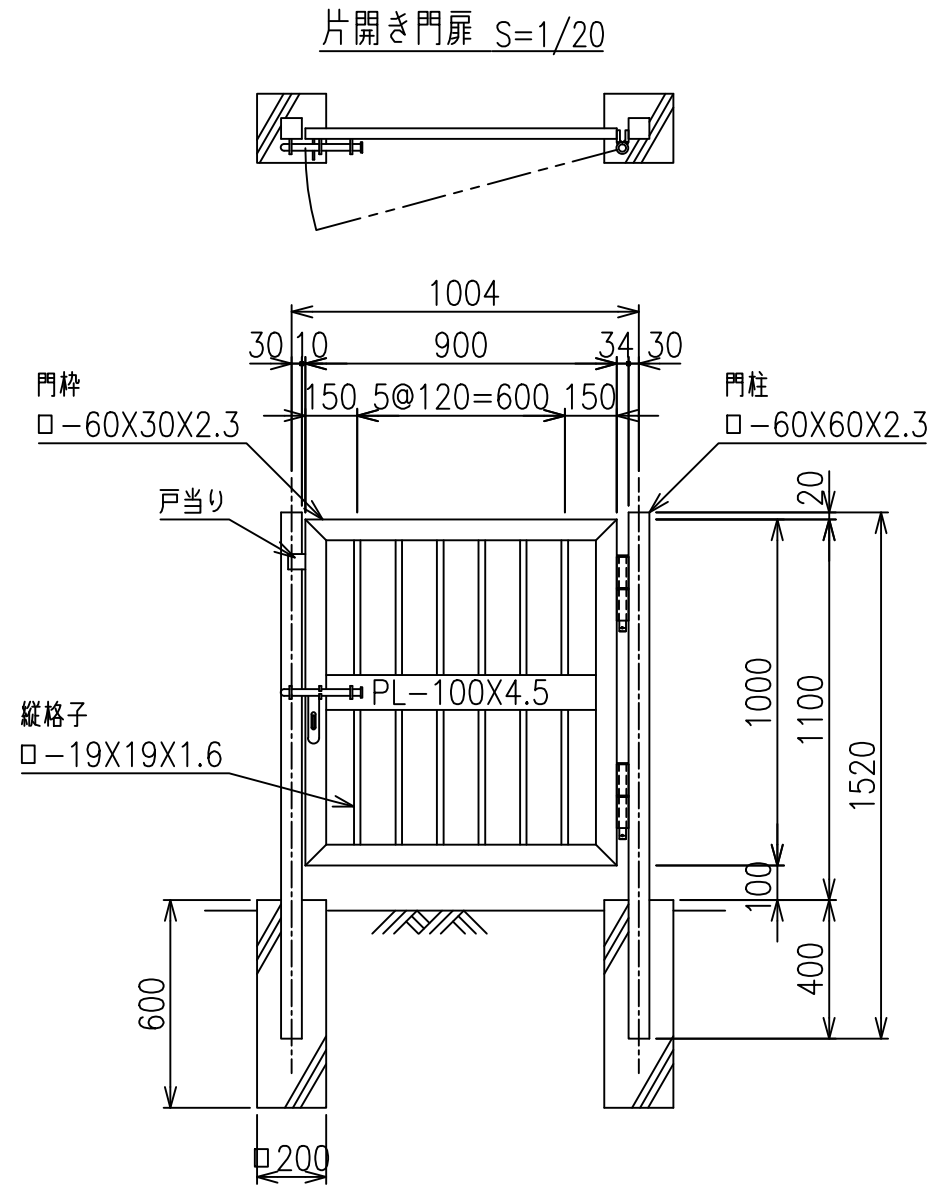

施錠詳細図 S=1/6

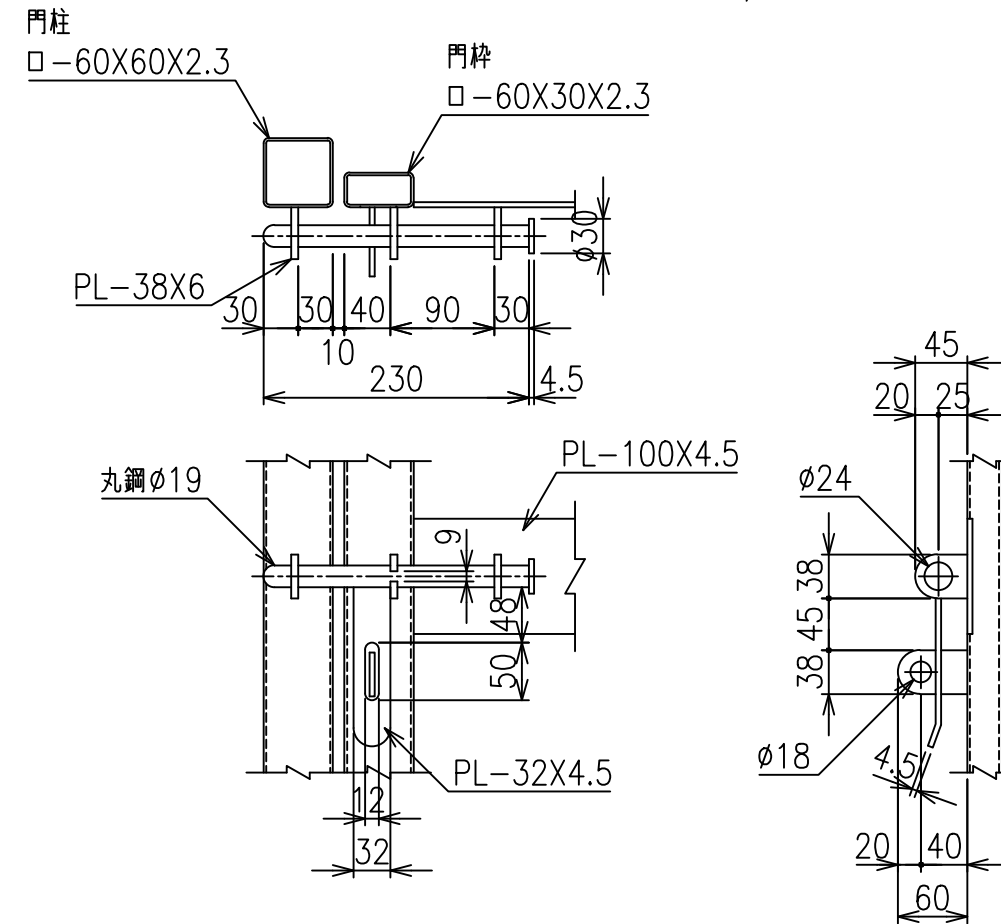

\*出力する用紙サイズにより、表示された縮尺とは異なる場合があります。