

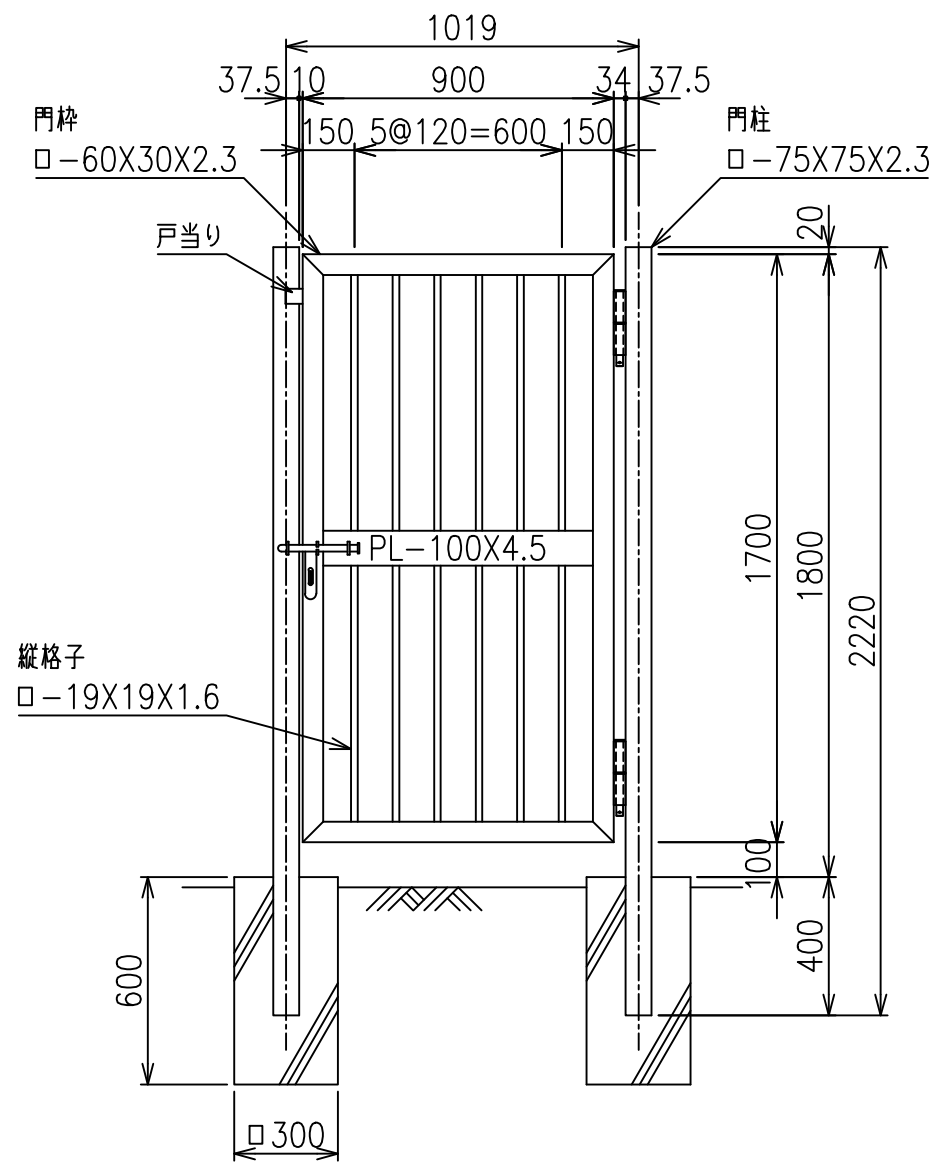


S-CZ門扉 (積雪タイプ) H-180

片開き門扉 S=1/20

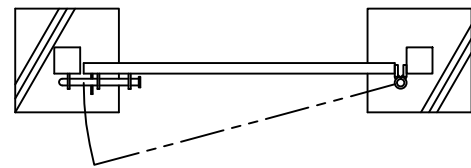

施錠詳細図 S=1/6

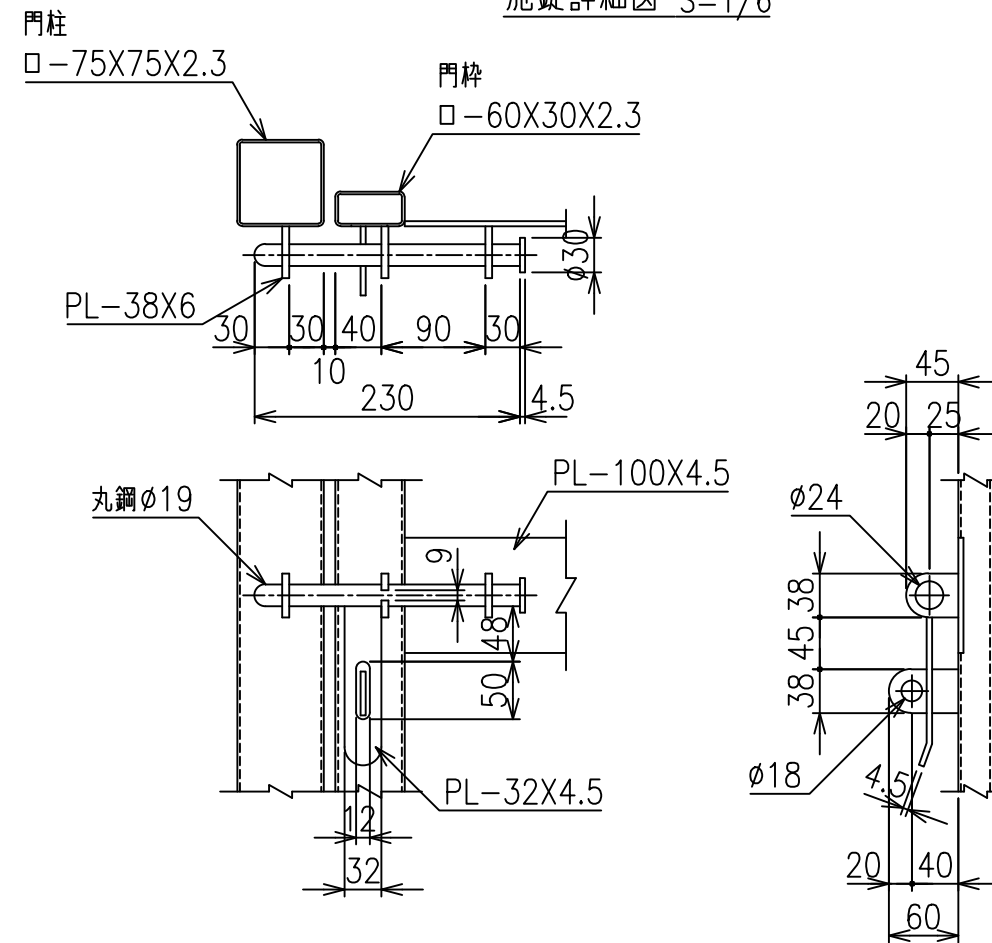

*出力する用紙サイズにより、表示された縮尺とは異なる場合があります。