




両開き門扉 S=1/20  
(H-120XW-600)

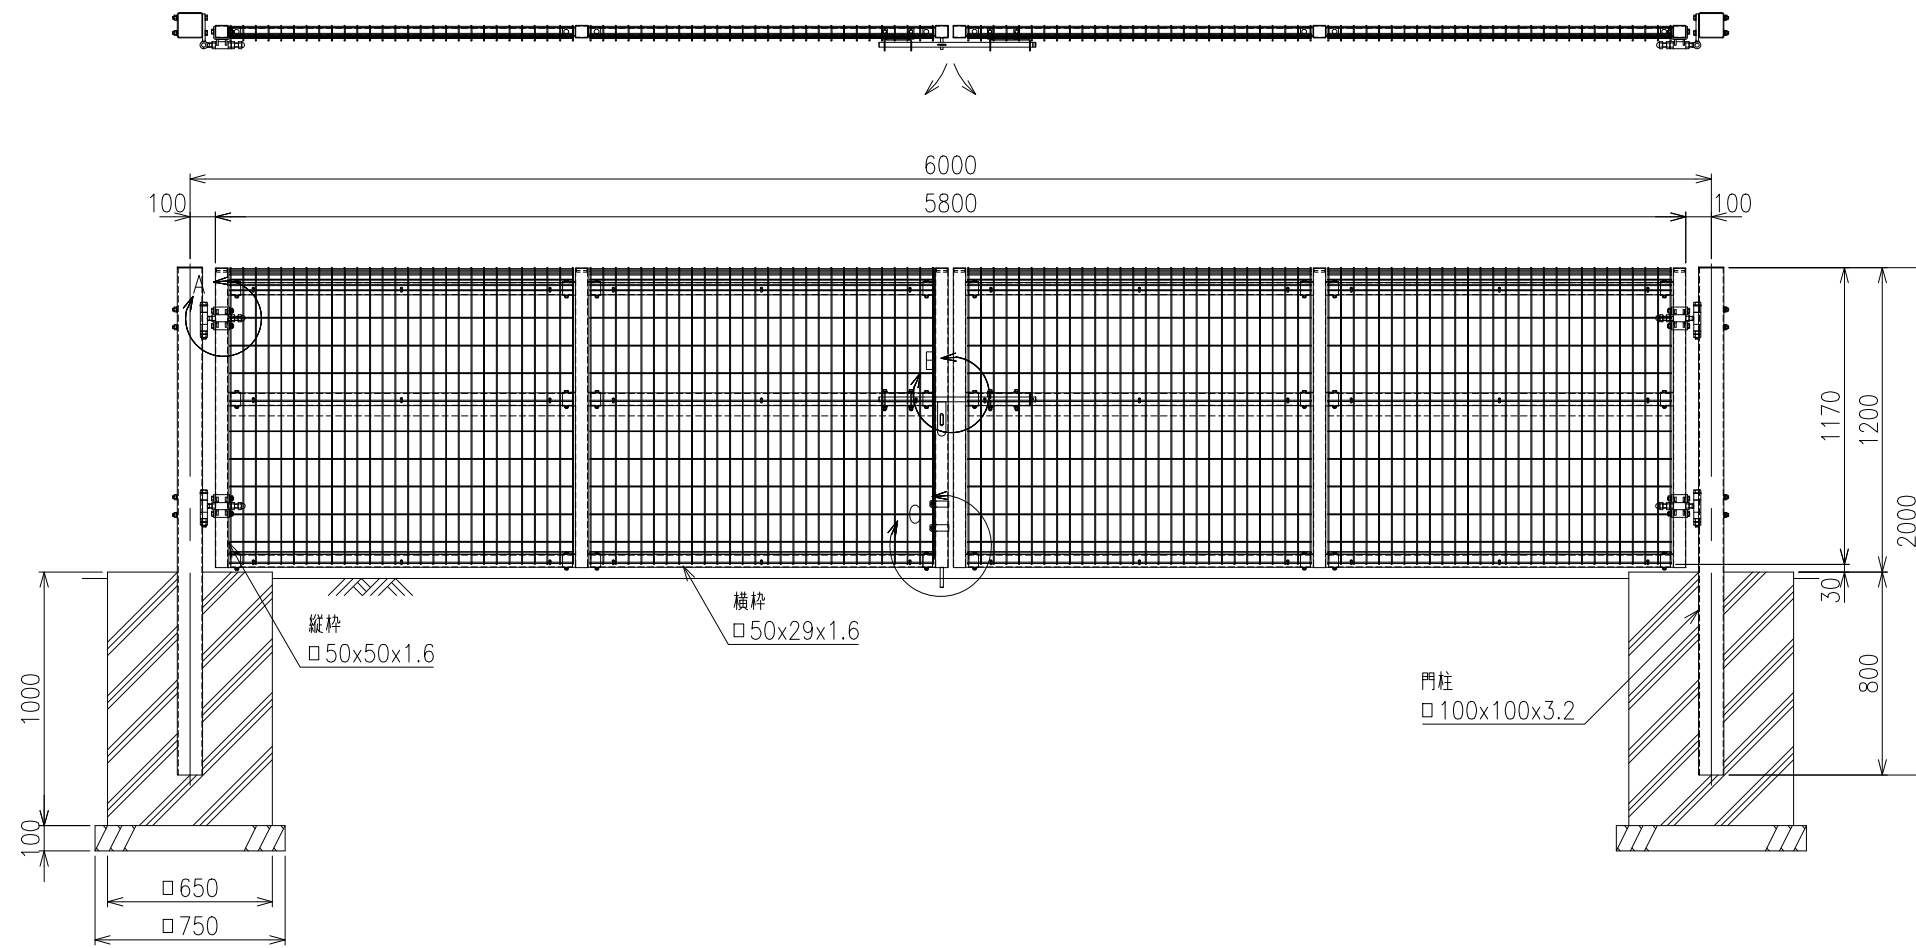


A部詳細図 S=1/5

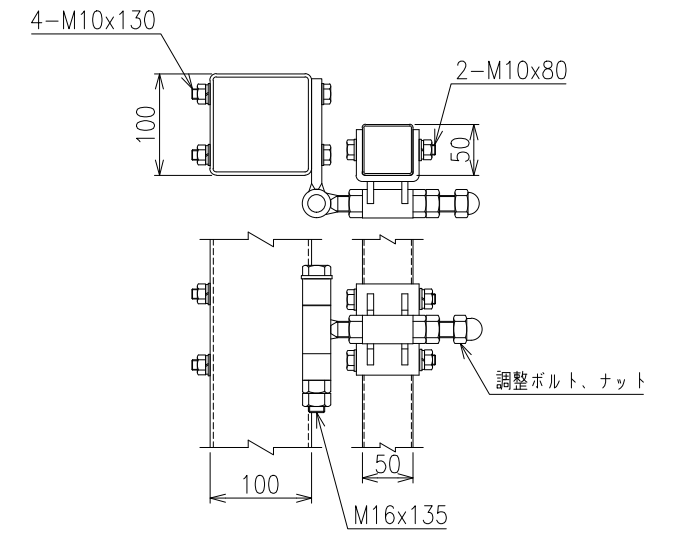


C部詳細図 S=1/8

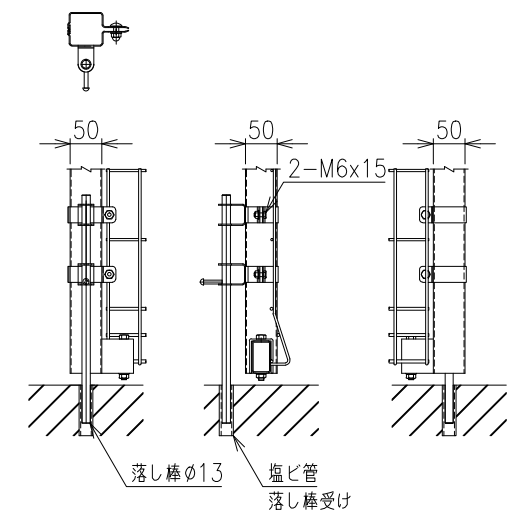

メッシュ寸法図 S=1/5

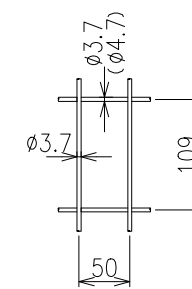

B部詳細図 S=1/8

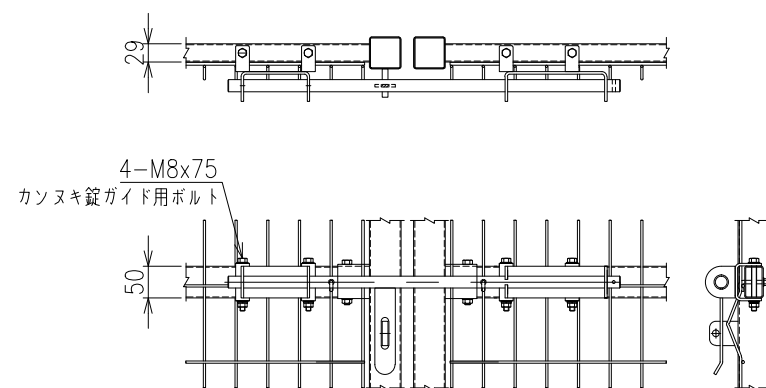

\*出力する用紙サイズにより、表示された縮尺とは異なる場合があります。