

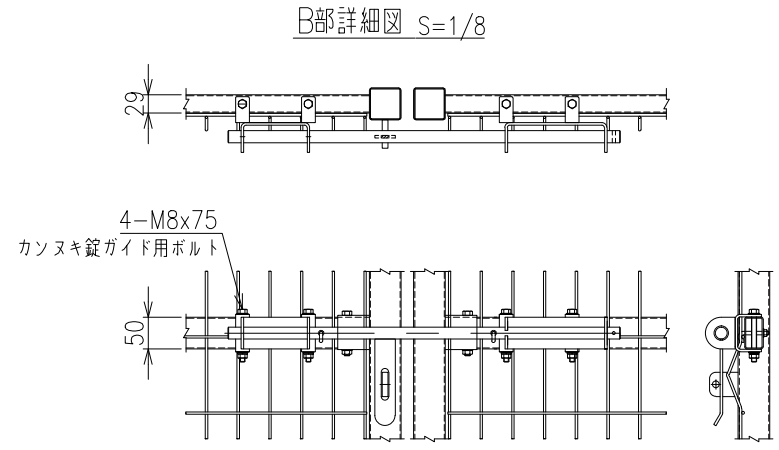
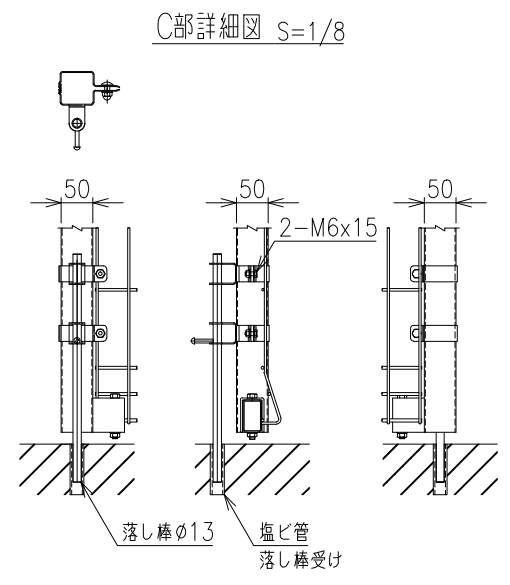
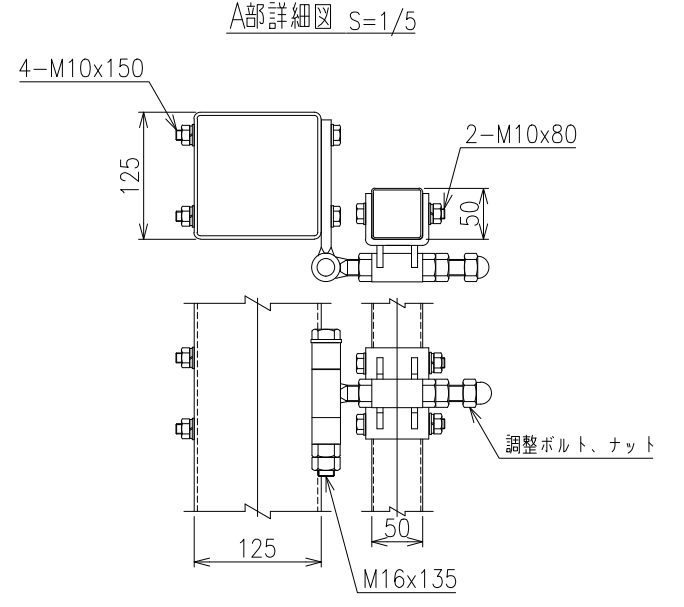


両開き門扉 S=1/20
(H-180XW-600)

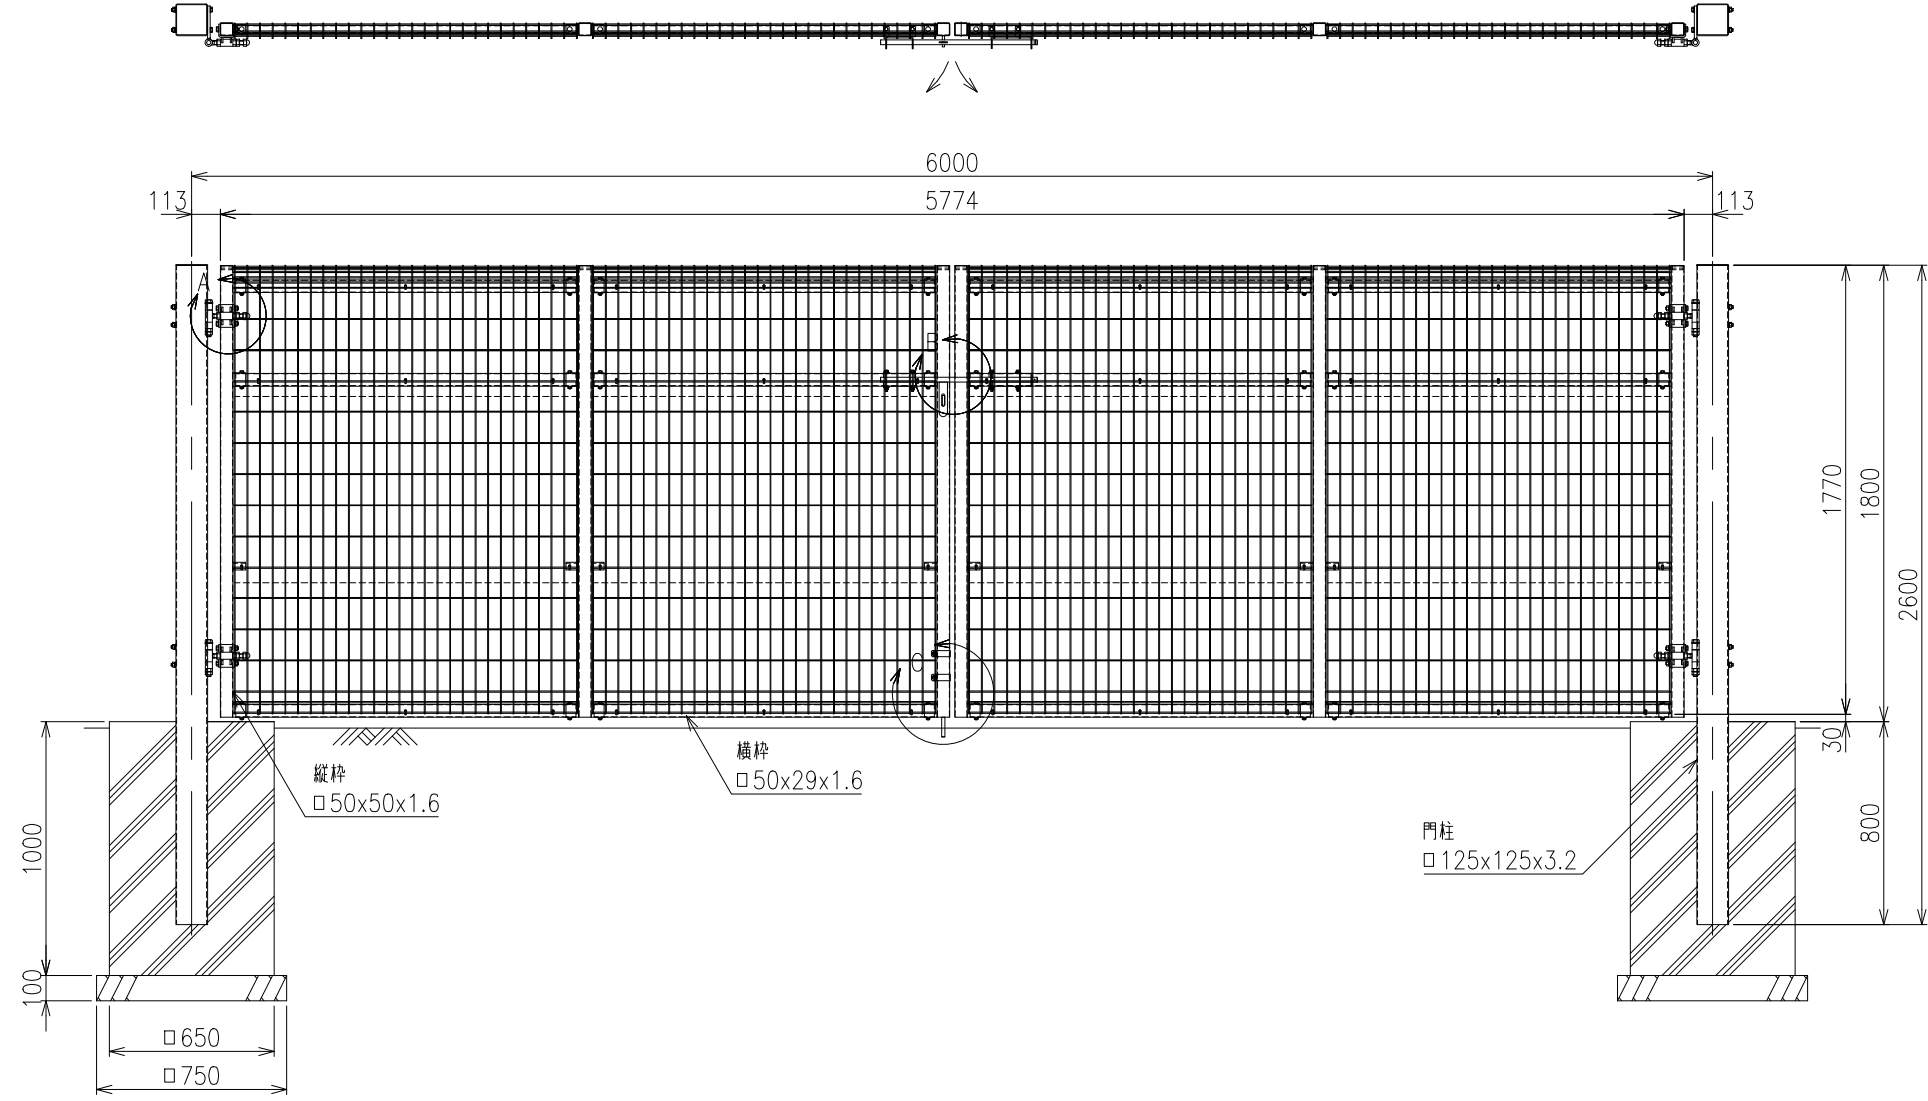

メッシュ寸法図 S=1/5

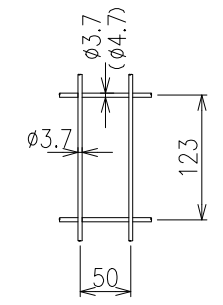

*出力する用紙サイズにより、表示された縮尺とは異なる場合があります。