




両開き門扉 S=1/20
(H-180,W-200)

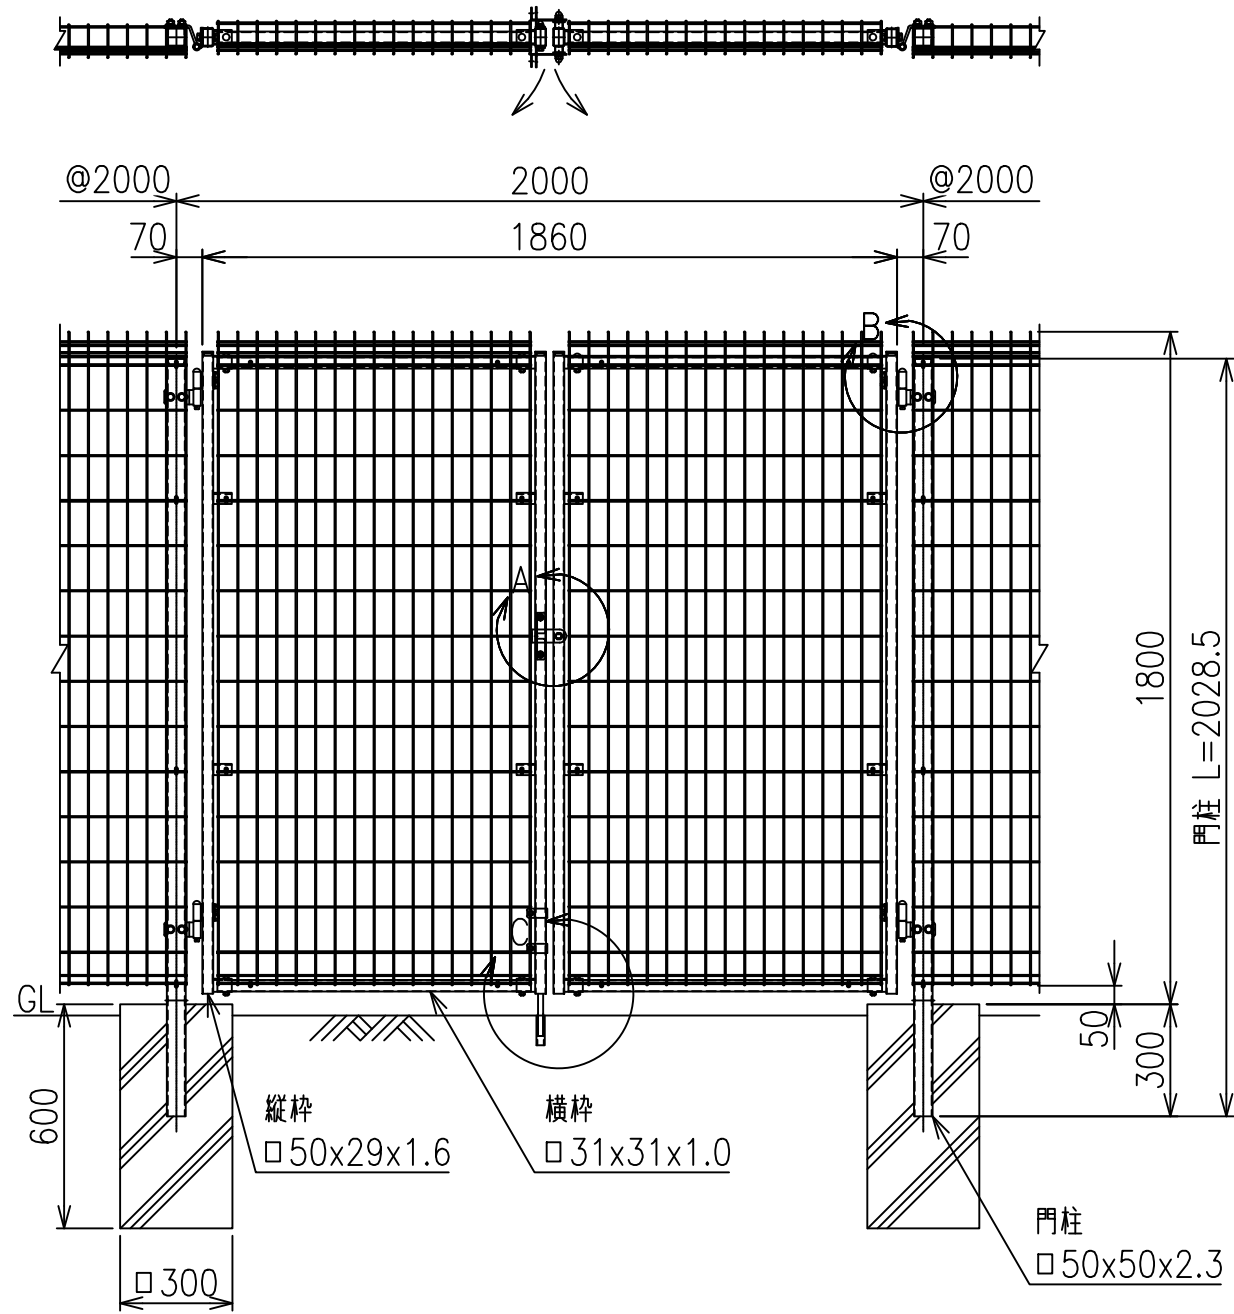


A部詳細図 S=1/6

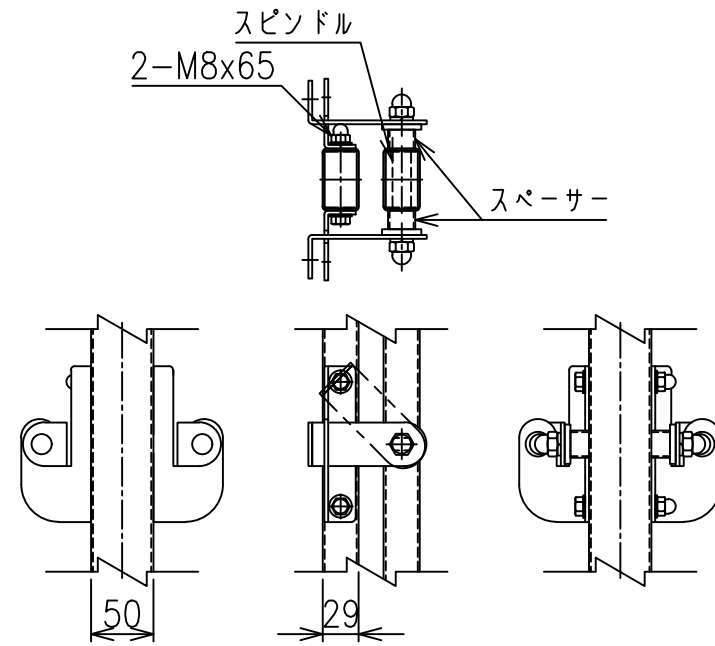


B部詳細図 S=1/6

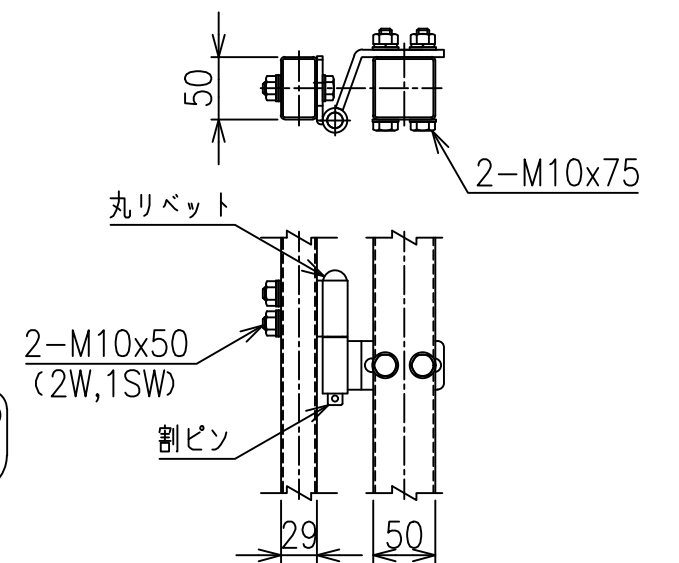

C部詳細図 S=1/8

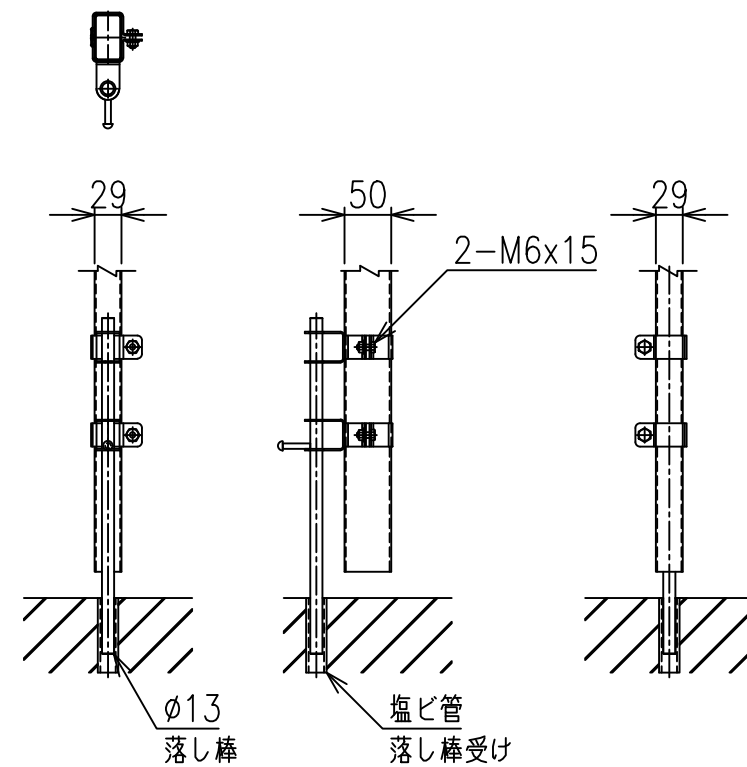

メッシュ寸法図 S=1/5

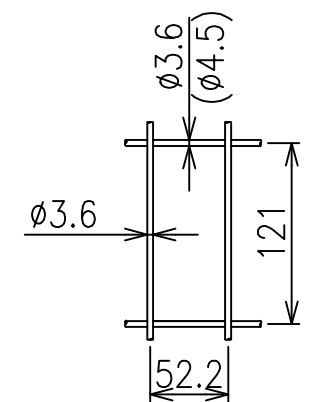

*出力する用紙サイズにより、表示された縮尺とは異なる場合があります。