

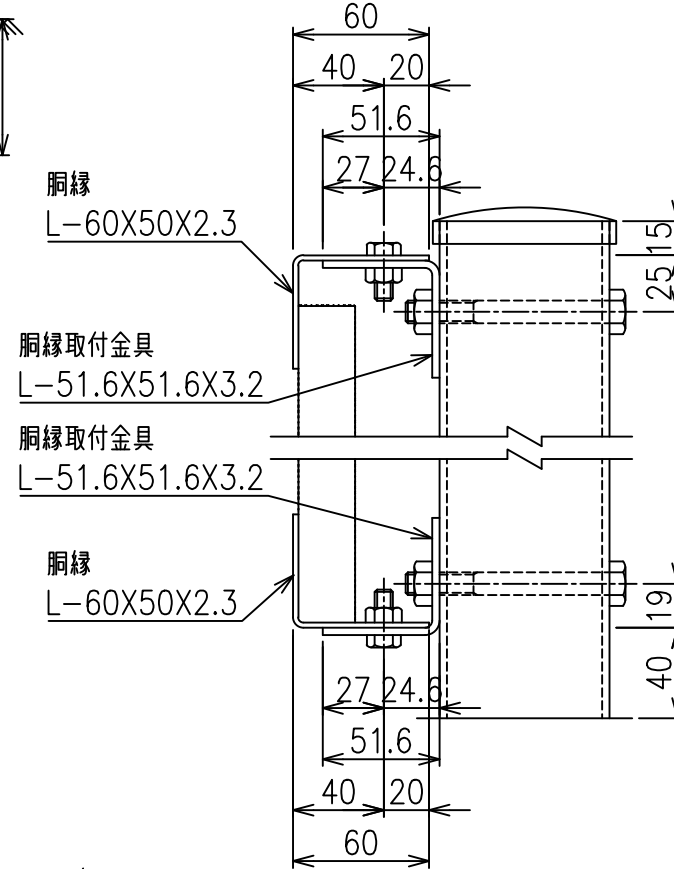
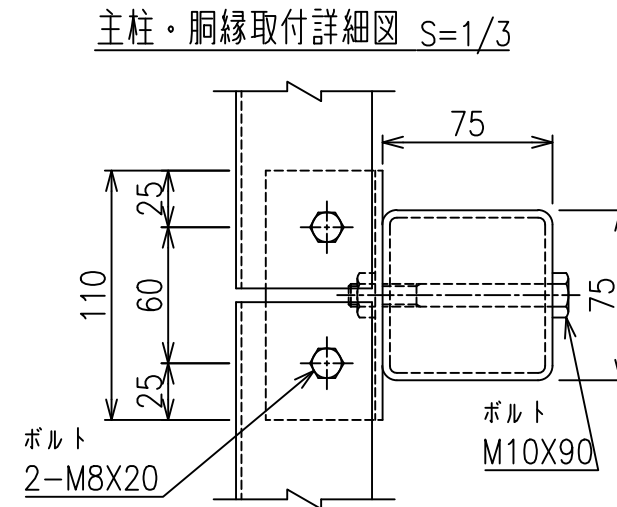
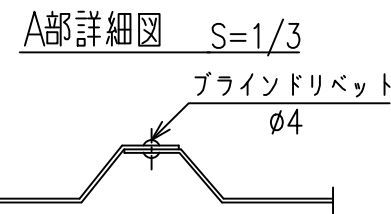
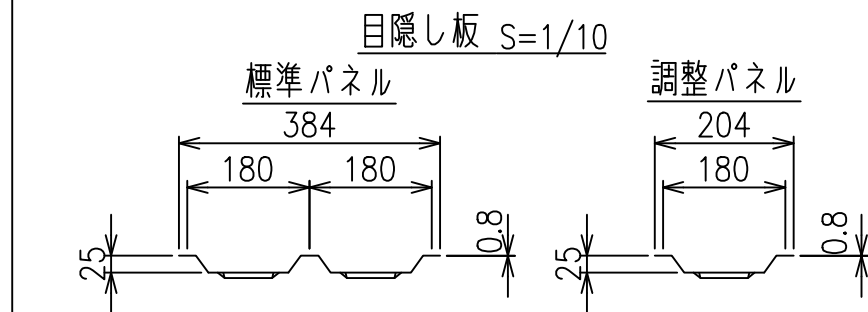
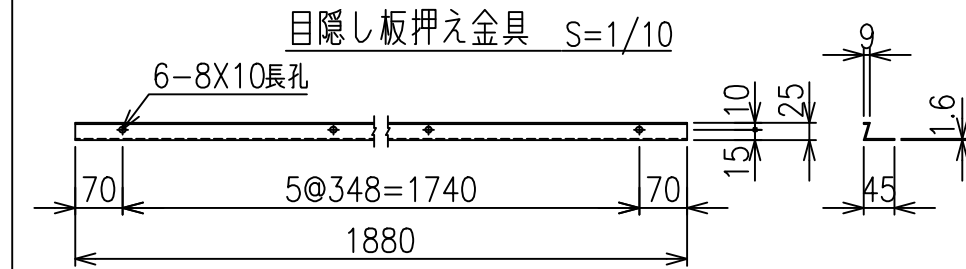
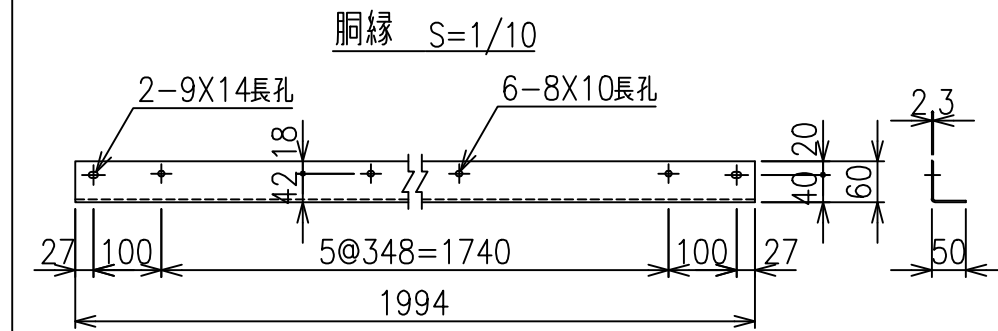
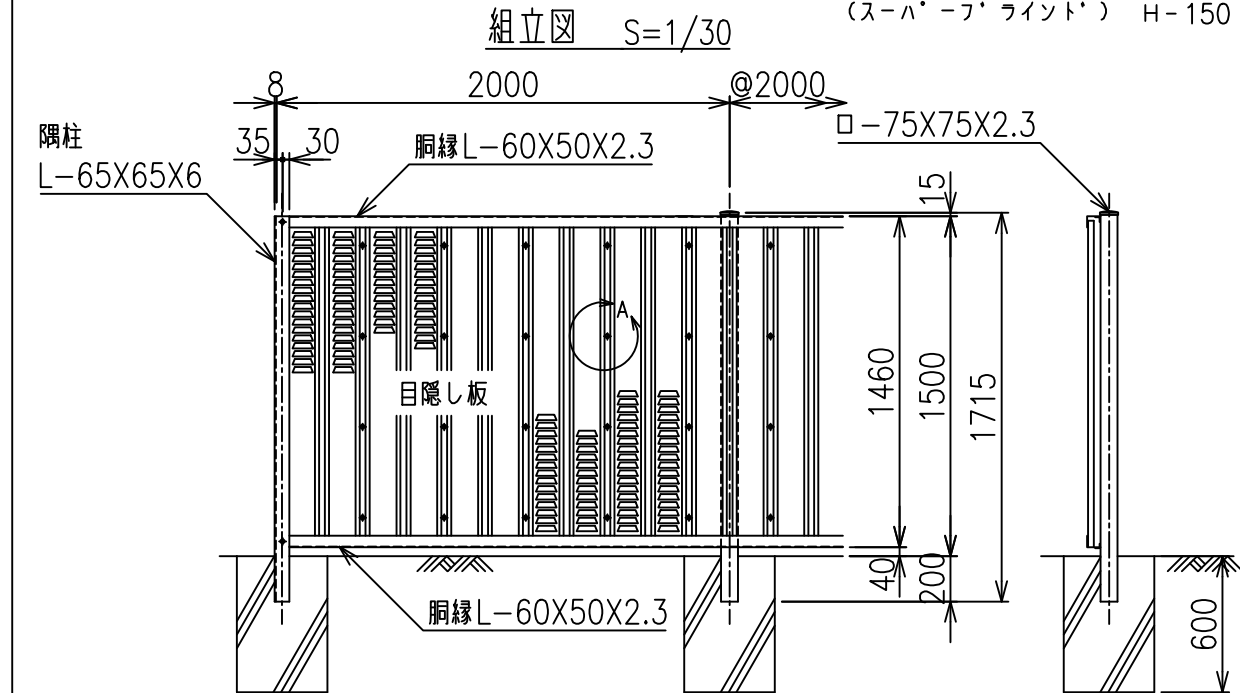


SBフェンス耐震型(スリットタイプ)
(スーフ・フ・ラインド) H-150

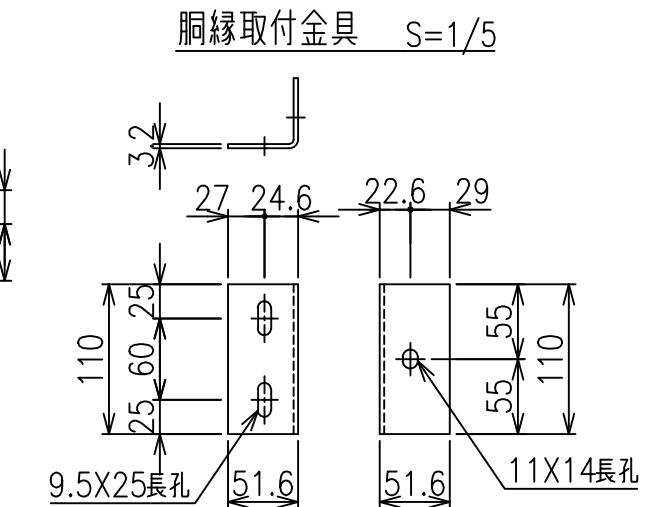

胴縁・目隠し板取付詳細図 S=1/3

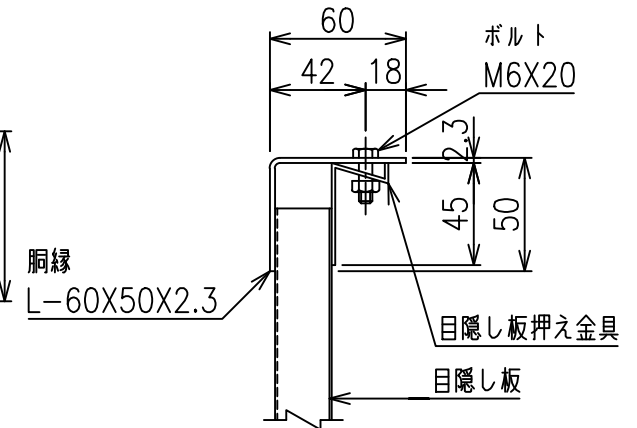

*出力する用紙サイズにより、表示された縮尺とは異なる場合があります。