平面図 S=1/40

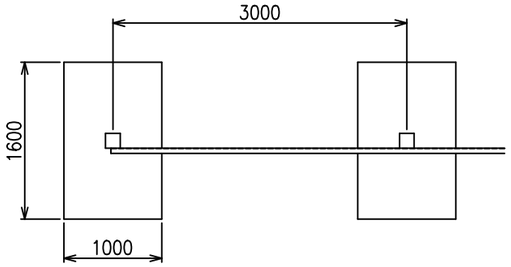

正面図 S=1/40

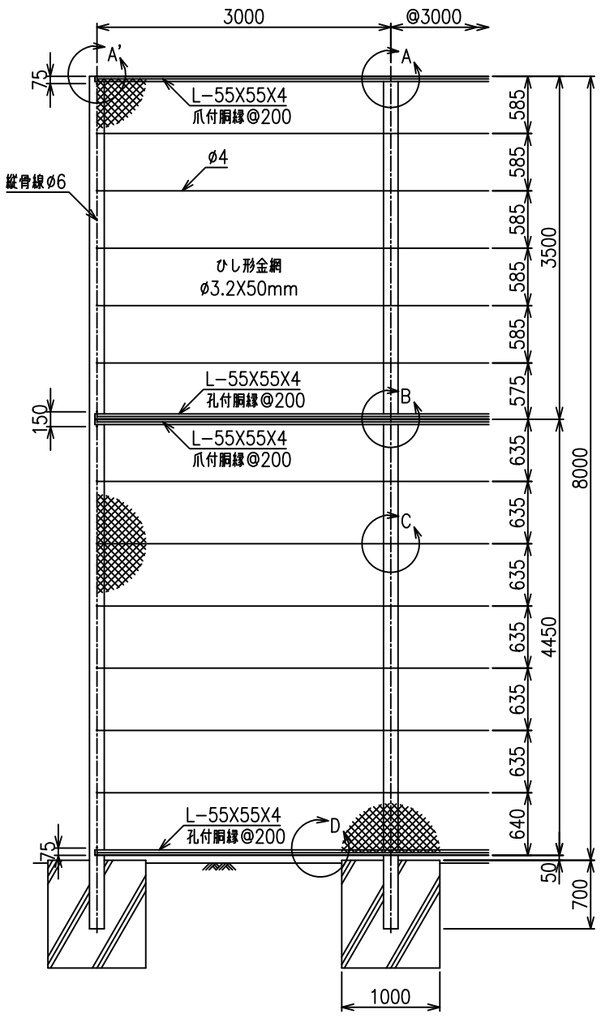

側面図 S=1/40

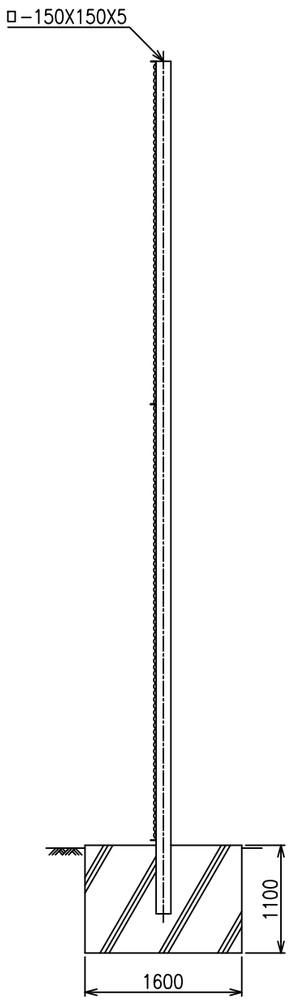

A'部詳細図 S=1/5

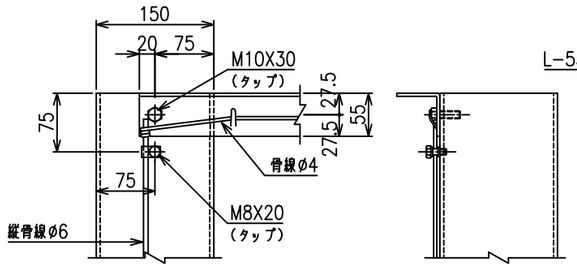

A部詳細図 S=1/5

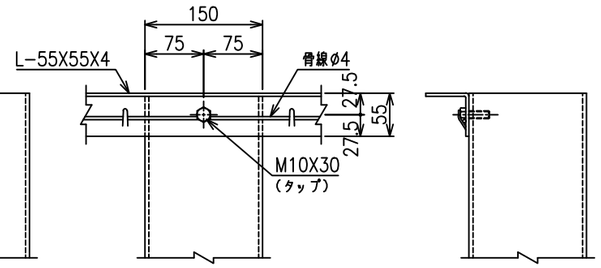

B部詳細図 S=1/5

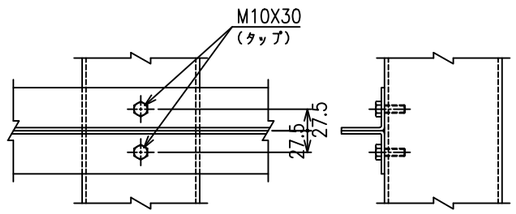

C部詳細図 S=1/5

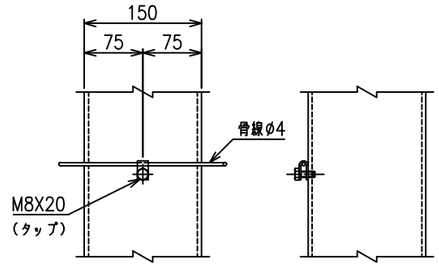

D部詳細図 S=1/5

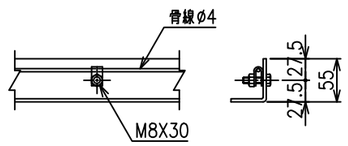

胴縁継手部 S=1/3

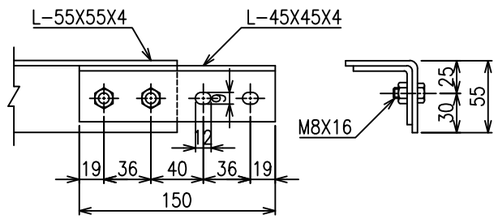

金網取付部 S=1/3

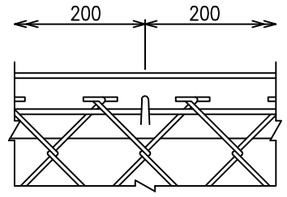

*出力する用紙サイズにより、表示された縮尺とは異なる場合があります。