組立図 S=1/20

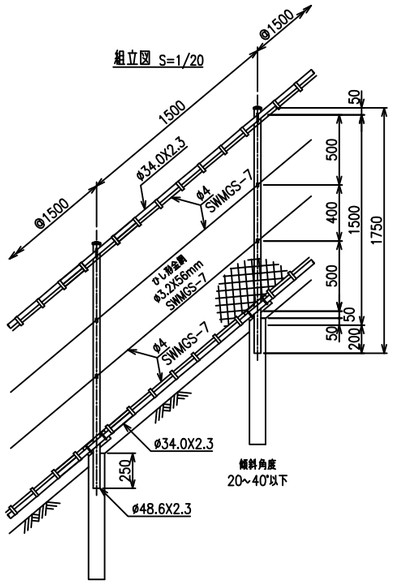

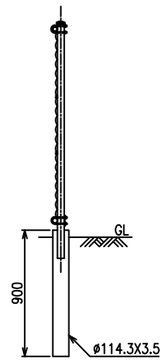

雪密度(ρ/m³)	鋼管杭長さ(mm)
0.25	900

コーナー取付金具 S=1/5

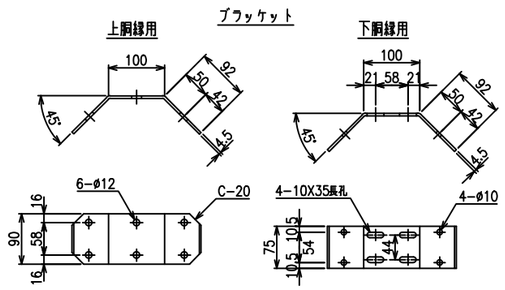

ブラケット取付部 S=1/6

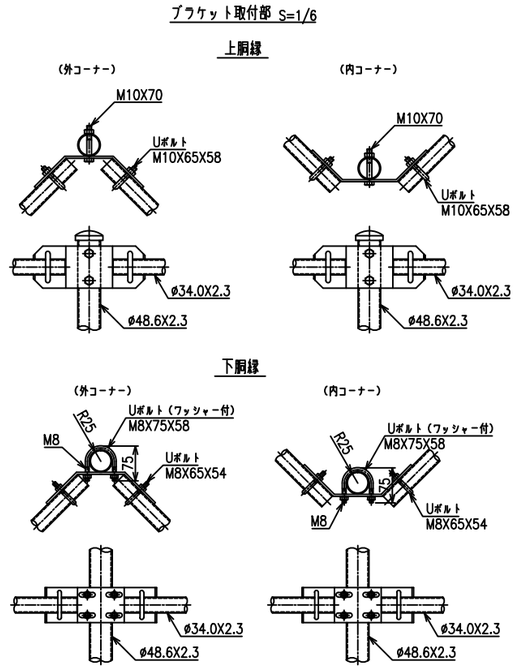

下胴縁取付用ボルト S=1/5
(コーナー用)

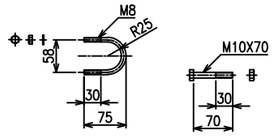

コーナー部ボルト S=1/5

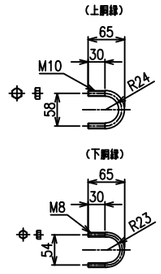

主柱上胴縁取付部 S=1/4

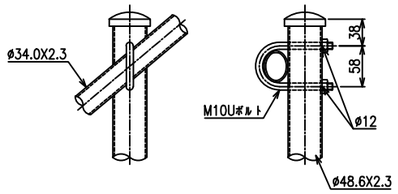

主柱骨線取付部 S=1/4

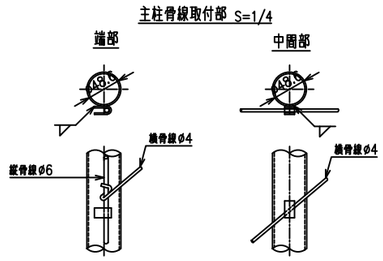

注：右端末は取付金具を逆に溶接する。

主柱下胴縁取付部 S=1/4

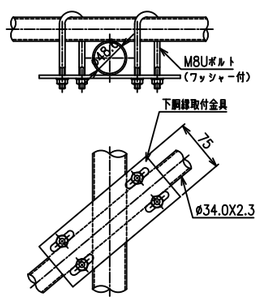

胴縁金網取付部 S=1/4

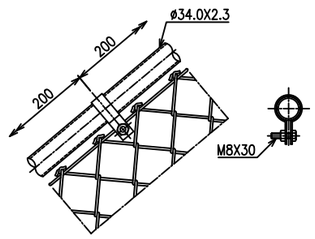

胴縁継手部 S=1/4

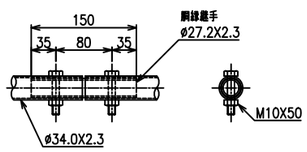

ガセットプレート S=1/4

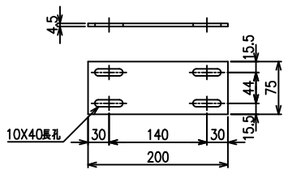

上胴縁取付Uボルト S=1/3
(傾斜用)

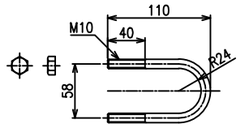

下胴縁取付Uボルト S=1/3
(傾斜用)

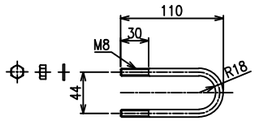

金網取付金具 S=1/2

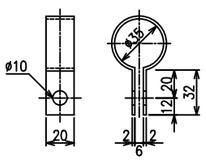

骨線取付金具 S=1/2

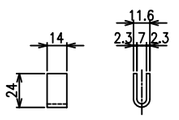

*柱にはめっきの為、湯抜き孔を適所（見苦しくない位置）に設けます。
*出力する用紙サイズにより、表示された縮尺とは異なる場合があります。