正面図 S=1/20

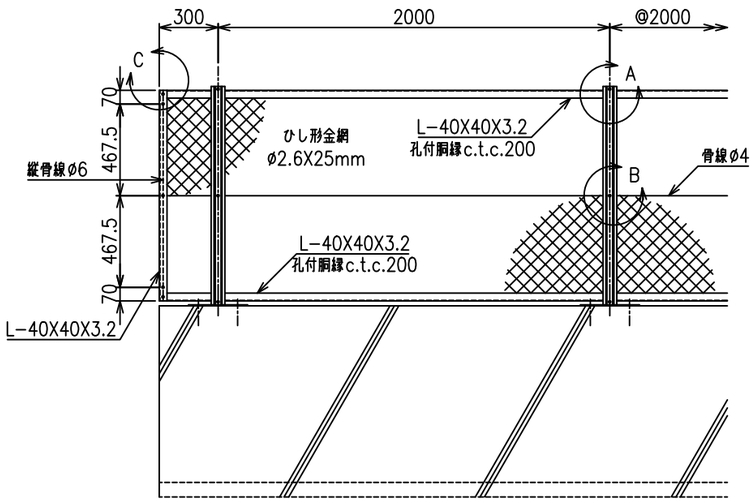

側面図 S=1/20

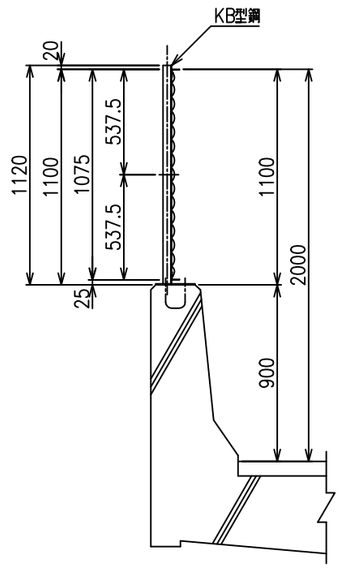

部 材 表

	名　称	規　格	材　質	外　装	備　考
1	主　柱	KB型鋼	SS400	HDZ-55	Z=4.47cm³
2	胴　縁	L-40X40X3.2	SS400	HDZ-55	Z=1.30cm³
3	金　網	φ2.6X25mm		Z-GS7	
4	骨　線	φ4		SWMGS-7	
5	縦 骨 線	φ6		SWMGS-7	
6	骨線取付金具	U24X14X2.3	SPHC	HDZ-35	
7	金網取付金具	30X16X2.3	SPHC	HDZ-35	
8	胴縁取付金具	n25X12.5X2	SPHC	HDZ-35	
9	取付ボルト	M8X110	SUS		
10	取付ボルト	M8X 70	SUS		
11	取付ボルト	M8X 40	SUS		
12	取付ボルト	M8X 30	SUS		
13	取付ボルト	M8X 20	SUS		
14	基礎部プレート	PL-200X300X6	SS400	HDZ-55	
15	U字アンカーボルト	M12X100X160	SS400	HDZ-35	ゆるみ止ナット

主柱 S=1/2

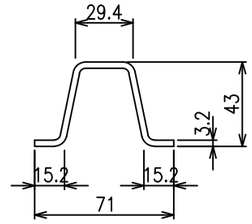

胴縁 S=1/2

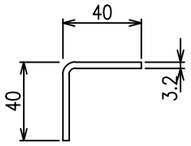

A部詳細図 S=1/4

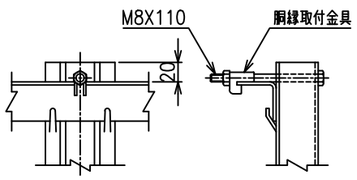

C部詳細図 S=1/4

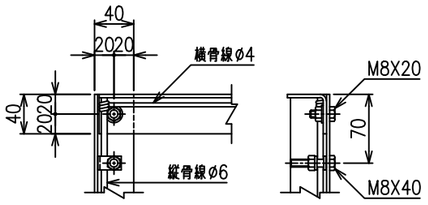

金網取付詳細図 S=1/4

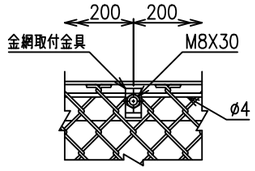

基礎部詳細図 S=1/6

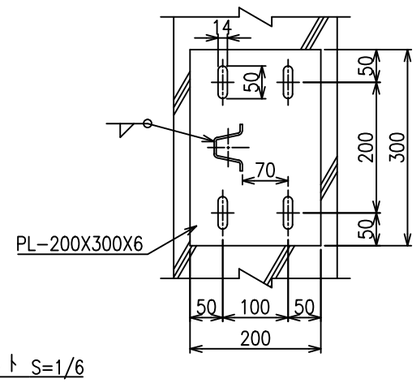

骨線取付金具 S=1/2

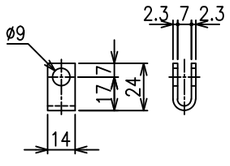

胴縁取付金具 S=1/1

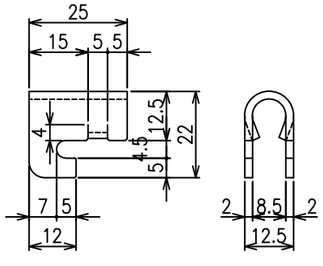

金網取付金具 S=1/2

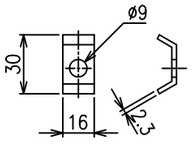

B部詳細図 S=1/4

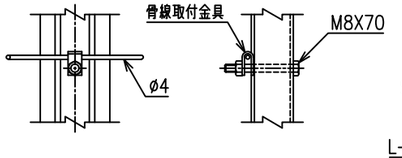

胴縁継手部 S=1/4

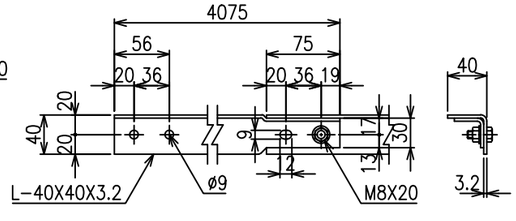

U字アンカーボルト S=1/6

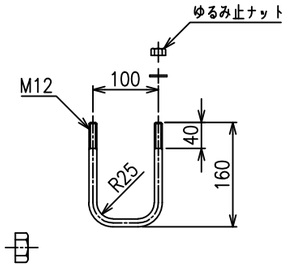

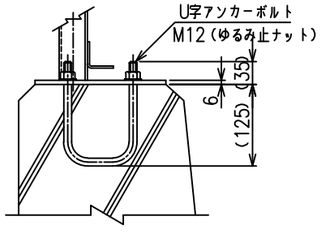

ボルト S=1/2

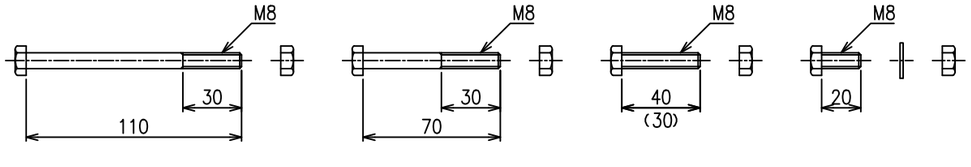

*出力する用紙サイズにより、表示された縮尺とは異なる場合があります。